
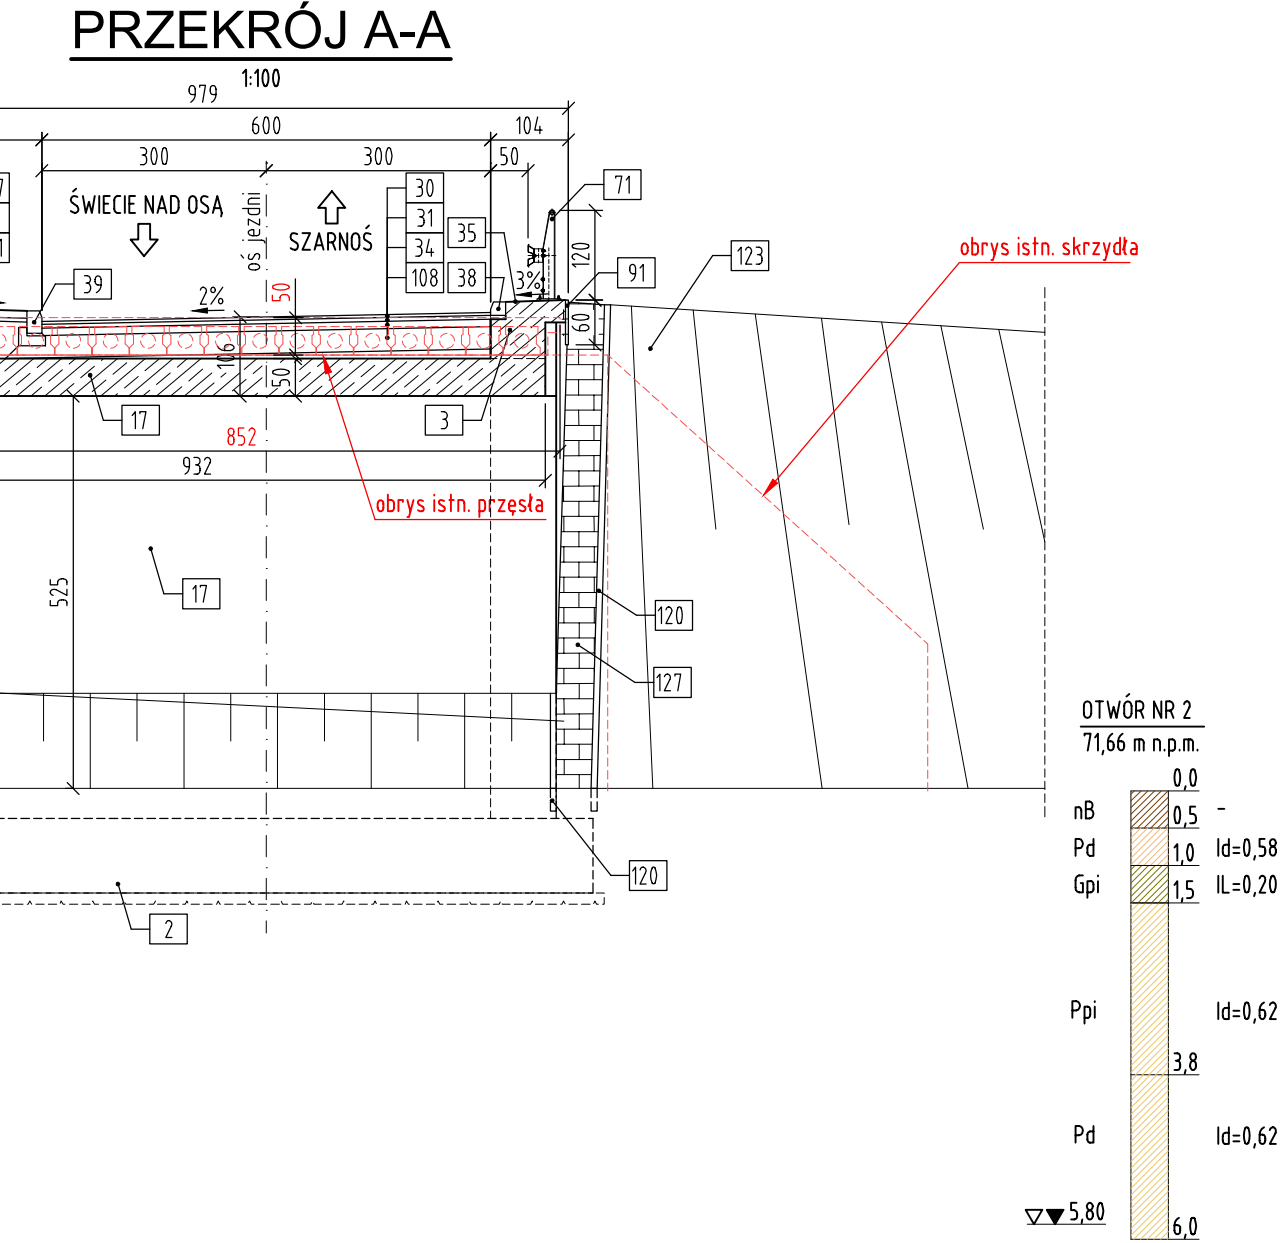


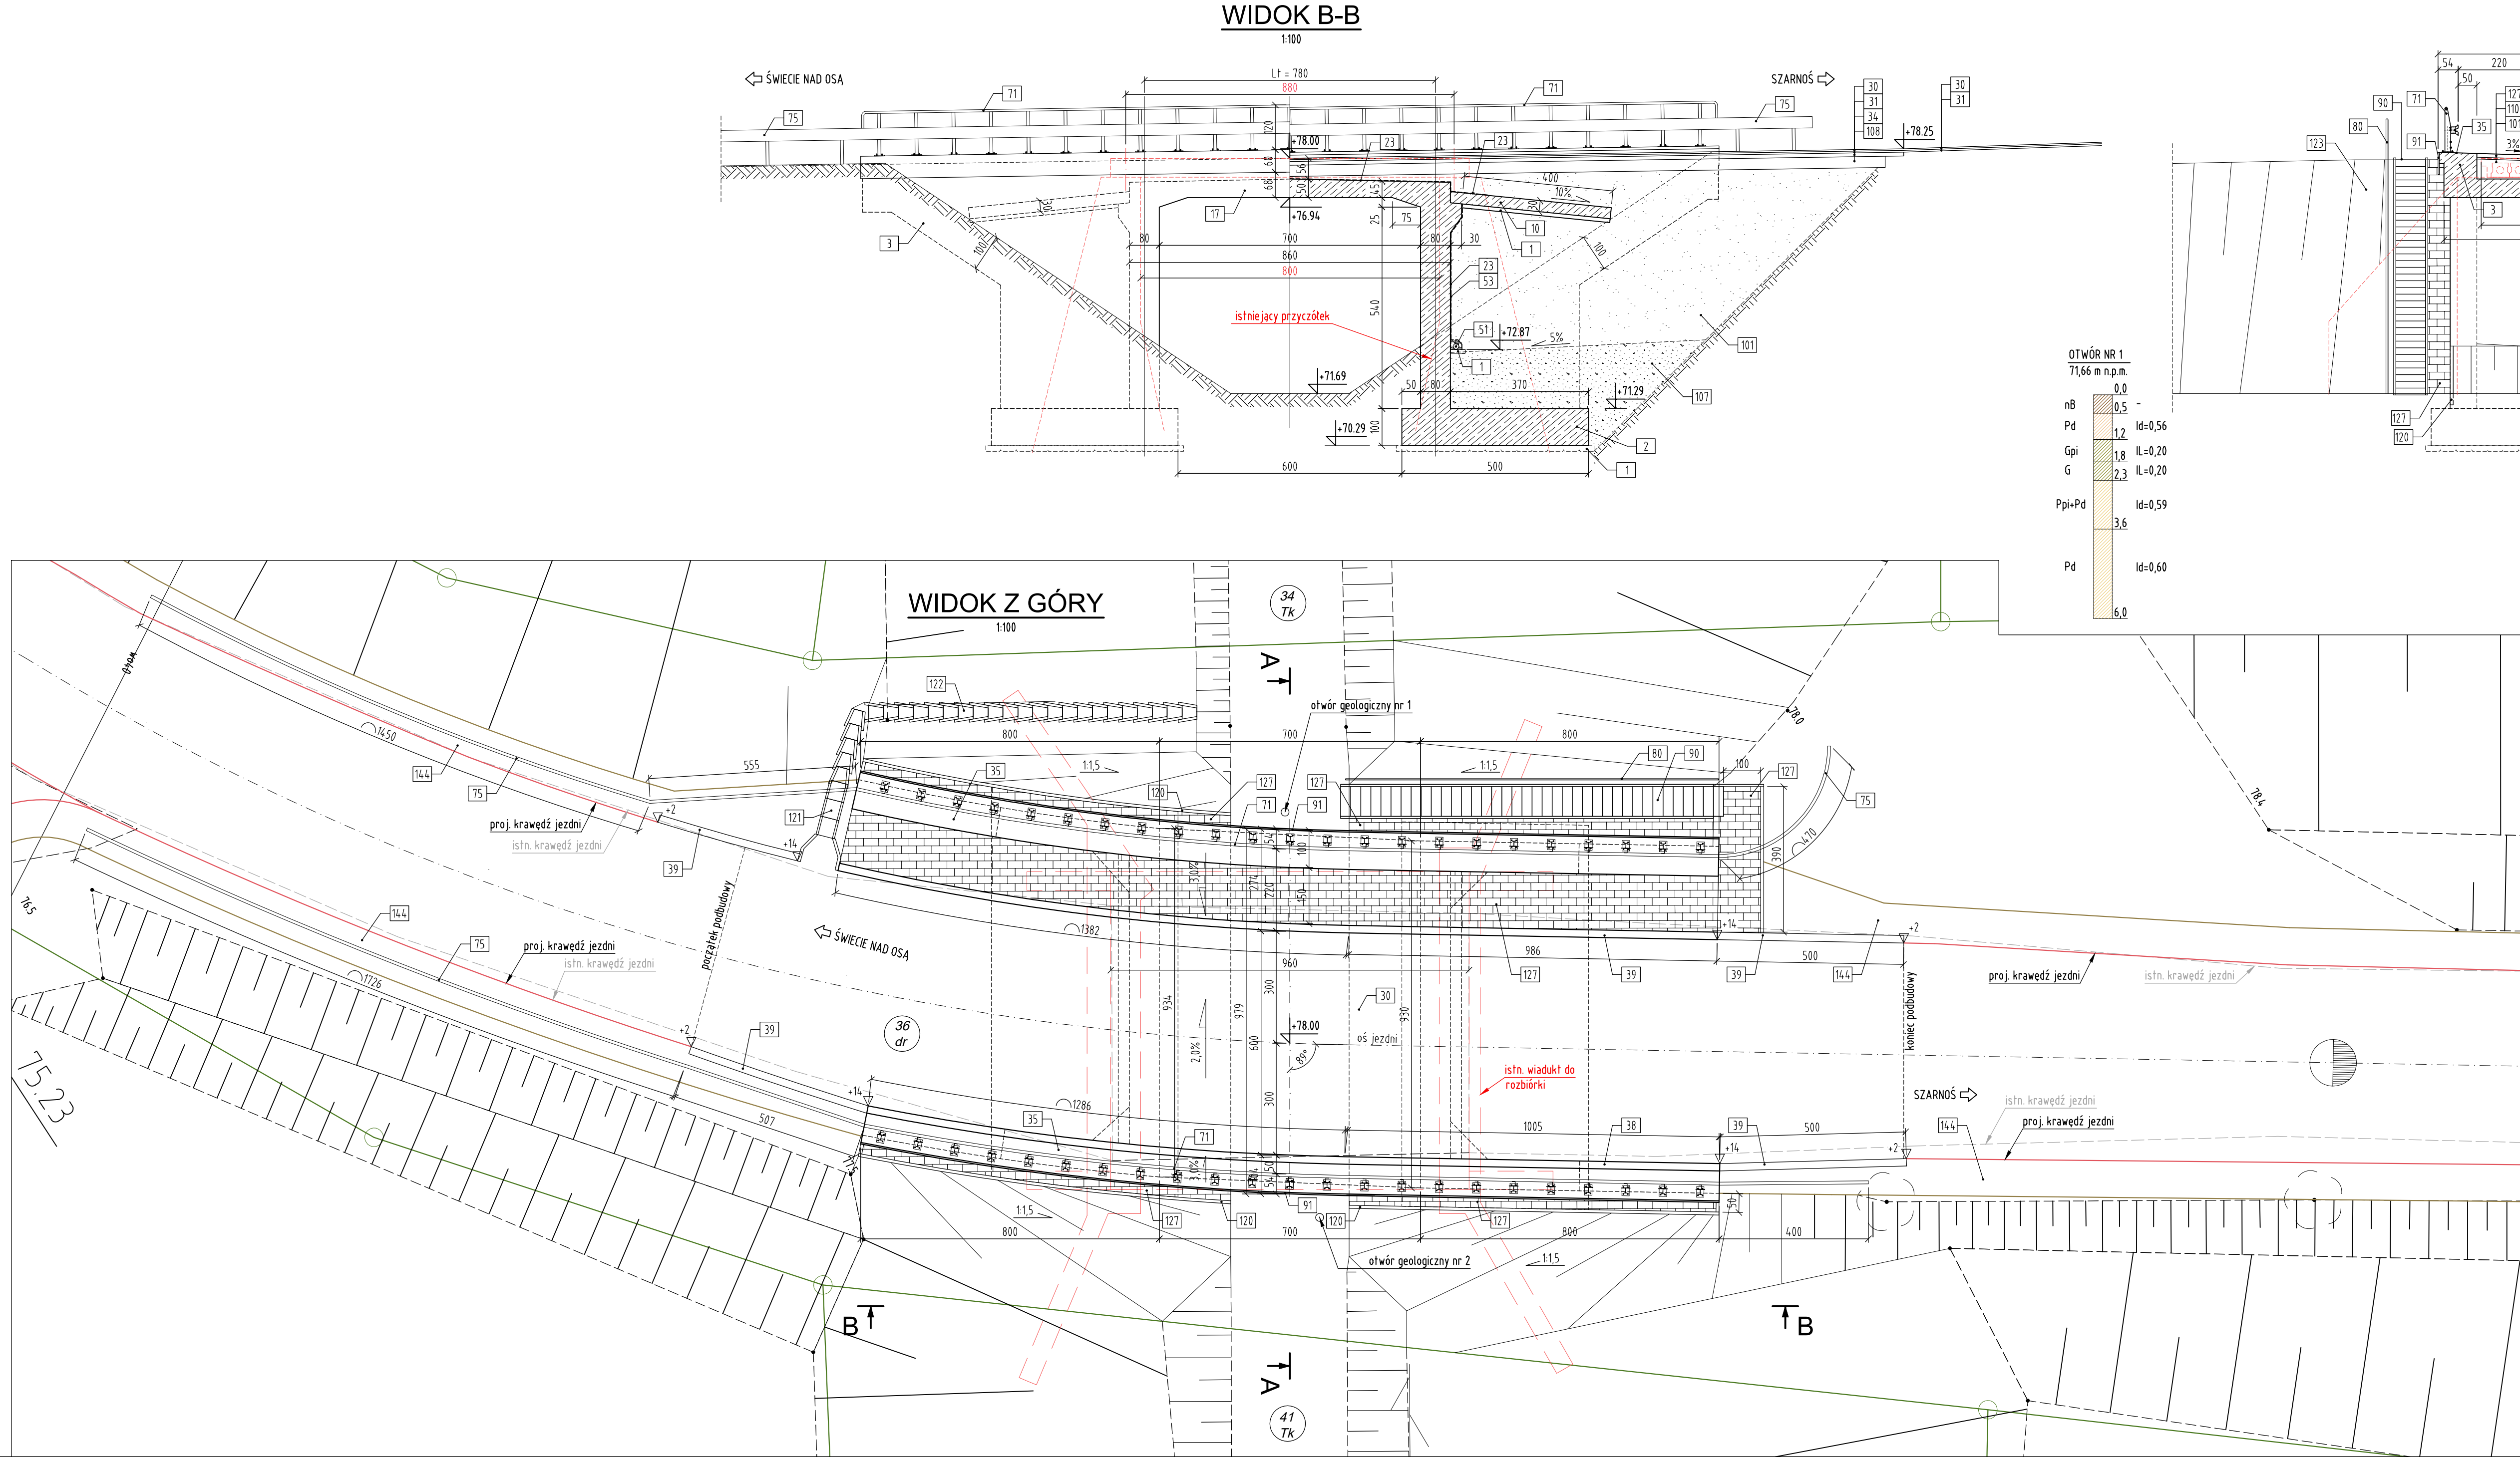

- 1 Beton niekonstrukcyjny
- 2 Beton konstrukcyjny - beton fundamentów
- 3 Beton konstrukcyjny - beton ścian czołowych i skrzydeł
- 10 Beton konstrukcyjny - beton płyt przejściowych
- 17 Beton konstrukcyjny - beton ustroju nosącego ramowego
- 23 Izolacja z papy termoprzewalnej
- 30 Warstwa ścieralna z betonu asfaltowego AC - 40 mm
- 31 Warstwa wiążąca z betonu asfaltowego AC - 50 mm
- 34 Warstwa podbudowy z betonu asfaltowego AC - 100 mm
- 35 Nawierzchnio-izolacja grubości min. 4 mm
- 38 Krawężnik kamienny - krawężnik granitowy 200x200 mm
- 39 Krawężnik kamienny - krawężnik drogowy 300x200 mm
- 51 Drenaż z rur wielowarstwowych HDPE
- 53 Drenaż z folii kubekowej z geowłókniną
- 71 Barieroporecz ochronna H2 W3
- 75 Bariera ochronna H2 W3
- 80 Balustrada schodów skarpowych
- 90 Prefabrykowane schody skarpowe
- 91 Deska grzymsowa - polimerobetonowa
- 101 Zasypka o wskaźniku zagęszczenia Is=1,0
- 108 Podbudowa zasad z mieszanki niezwiązanej z kruszywem 0/31,5 C90/3 gr. 30 cm
- 110 Podsyłka cementowo-piaskowa 1:4
- 120 Obrzeże betonowe
- 121 Ściek skarpowy
- 122 Ściek terenowy
- 123 Umocnienie podatne skarp i stożków(mata+humusowanie+obsianie trawą)
- 127 Umocnienie sztywne z koski betonowej
- 144 Pobocze z mieszanki niezwiązanej z kruszywem 0/31,5 C90/3 gr. 15 cm

UWAGI:
1) Wymiary podano w cm.
2) Sprawdzić zgodność wszystkich wymiarów w terenie.

78.00 rzedne projektowane
77.99 rzedne istniejące
84 wymiary istniejące

DANE OGÓLNE	
KLASA TECHNICZNA DROGI	Z
KLASA OBŁAŻEN	Klasa II wg PN-EN 1991-2
DLUGOŚĆ CAŁKOWITA OBIEKTU	L = 8,60 m
SZEROKOŚĆ CAŁKOWITA OBIEKTU	B = 9,79 m
WYSOKOŚĆ KONSTRUKCYJNA	H = 1,06 m
ELEMENTY KONSTRUKCYJNE	
KONSTRUKCJA NOŚNA	pomost rama monolityczna
ŁOŻYSKA	-
PRZYCZÓŁKI	ściany monolityczne
POŚADOWIENIE	bezpośrednie
DANE MATERIAŁOWE	
BETON:	
rama	C 35/45
skrzydła	C 35/45
fundamenty	C 30/37
płyty przejściowe	C 30/37
beton niekonstrukcyjny	C 16/20
STAL:	
zbrojeniuwa	f _{yk} = 500 MPa

ZAMAWIAJĄCY	POWIATOWY ZARZĄD DRÓG W GRUDZIĄDZU UL. PADEREWSKIEGO 233, 86-300 GRUDZIĄDZ	
JEDNOSTKA PROJEKTOWA	LIPiŃSKI MOSTY Tomasz Lipiński ul. Gorczykowa 2E/13, 81-591 Gdynia NIP 8392983762 REGON 222018692	
STADIUM	PROJEKT ARCHITEKTONICZNO - BUDOWLANY	
TEMAT	PRZEBUDOWA WIADUKTU NAD LINIĄ PKP W MIEJSCOWOŚCI SZARNOŚĆ W CIĄGU DROGI POWIATOWEJ NR 1407C RYWAŁD-ŚWIECIE NAD OŚMIĄ-LISNÓWO	
ADRES OBIEKTU	WOJEWÓDZTWO KJAWANSKO-POMORSKIE, POWIAT GRUDZIĄDZKI JEDNOSTKA EWIDENCYJNA 040606_2, ŚWIECIE NAD OŚMIĄ, OBRĘB 0010 SZARNOŚĆ, DZ. NR 36	
TYTUL RYSUNKU	RYSUNEK ZESTAWIENIOWY	
PROJEKTOWAŁ	mgr inż. Tomasz Lipiński upr. bud. do proj. bez ograniczeń w specjalności mostowej Nr POM/008/POM/13	POOPIS
SPRAWDZIŁ	mgr inż. Andrzej Mieszczyk upr. bud. do proj. i kier. robotami bud. bez ograniczeń w specjalności konstr.-budowl. Nr 234/Gd/01	POOPIS
DATA OPRACOWANIA:	28.01.2025 r.	SKALA: 1:100
REWIZJA:	A	NR RYS. 1
ACCORDING TO INTERNATIONAL LAWS THIS DRAWING IS THE PROPERTY OF LIPiŃSKI MOSTY. THE DRAWING CAN NOT BE MADE, PUBLIC, COPIED OR OTHERWISE USED WITHOUT OUR WRITTEN CONSENT.		