


MAPA DO CELÓW PROJEKTOWYCH
SKALA 1:500

Sekcje mapy: 6.200.30.03.1.4; 6.200.30.03.1.2
Mapę wykonano bez ustalenia służebności gruntowych.
29.03.2023 ID 6640.406.2023
Oświadczam, iż niniejszy dokument został wykonany w wyniku prac geodezyjnych
zatwierdzonych pozytywnym protokołem weryfikacji. Jestem świadomy
odpowiedzialności karnej za złożenie fałszywego oświadczenia.
Nazwa organu : Starosta Grudziądzki
Wykonawca: MANOR Sylwester Socha
Kierownik prac: Sylwester Socha upr 22846
Numer i data protokołu weryfikacji: 10993 z 17.04.2023

inż. Sylwester Socha
uprawnienia geodezyjne
nr 22846


MANOR Sylwester Socha
86-302 Nowa Wieś, ul. Tadeusza Kościuszki 35e
NIP 876-240-29-65, Regon 362237084
tel. 668 539 850, www.manorinienuchomosci.pl

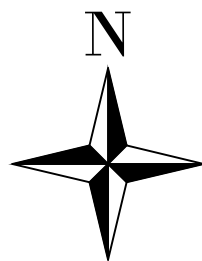

ZA ZGODNOŚĆ
Z ORYGINAŁEM MAPY
DO CELÓW PROJEKTOWYCH

LEGENDA:

- Os. proj. drogi
- Proj. krawędź jezdni
- Proj. jezdnia bitumiczna
- Proj. wymiana nawierzchni bitumicznej
- Proj. chodnik o nawierzchni z kostki betonowej
- Proj. pobocze umocnione
- Proj. umocnienie skarp z kostki betonowej
- Proj. ściek skarpowy
- Proj. schody skarpowe
- Proj. barieroporecz energochłonna
- Proj. bariera energochłonna
- Proj. krawężnik betonowy 20x30x100cm obniżony
- Proj. obrzeże betonowe 8x30x100cm
- Elementy do rozbiórki
- obszar opracowania / obszar oddziaływania
- granice działek ewidencyjnych
- numery działek ewidencyjnych
- zakres opracowania mapy dc projektowych
- projektowany wiadukt

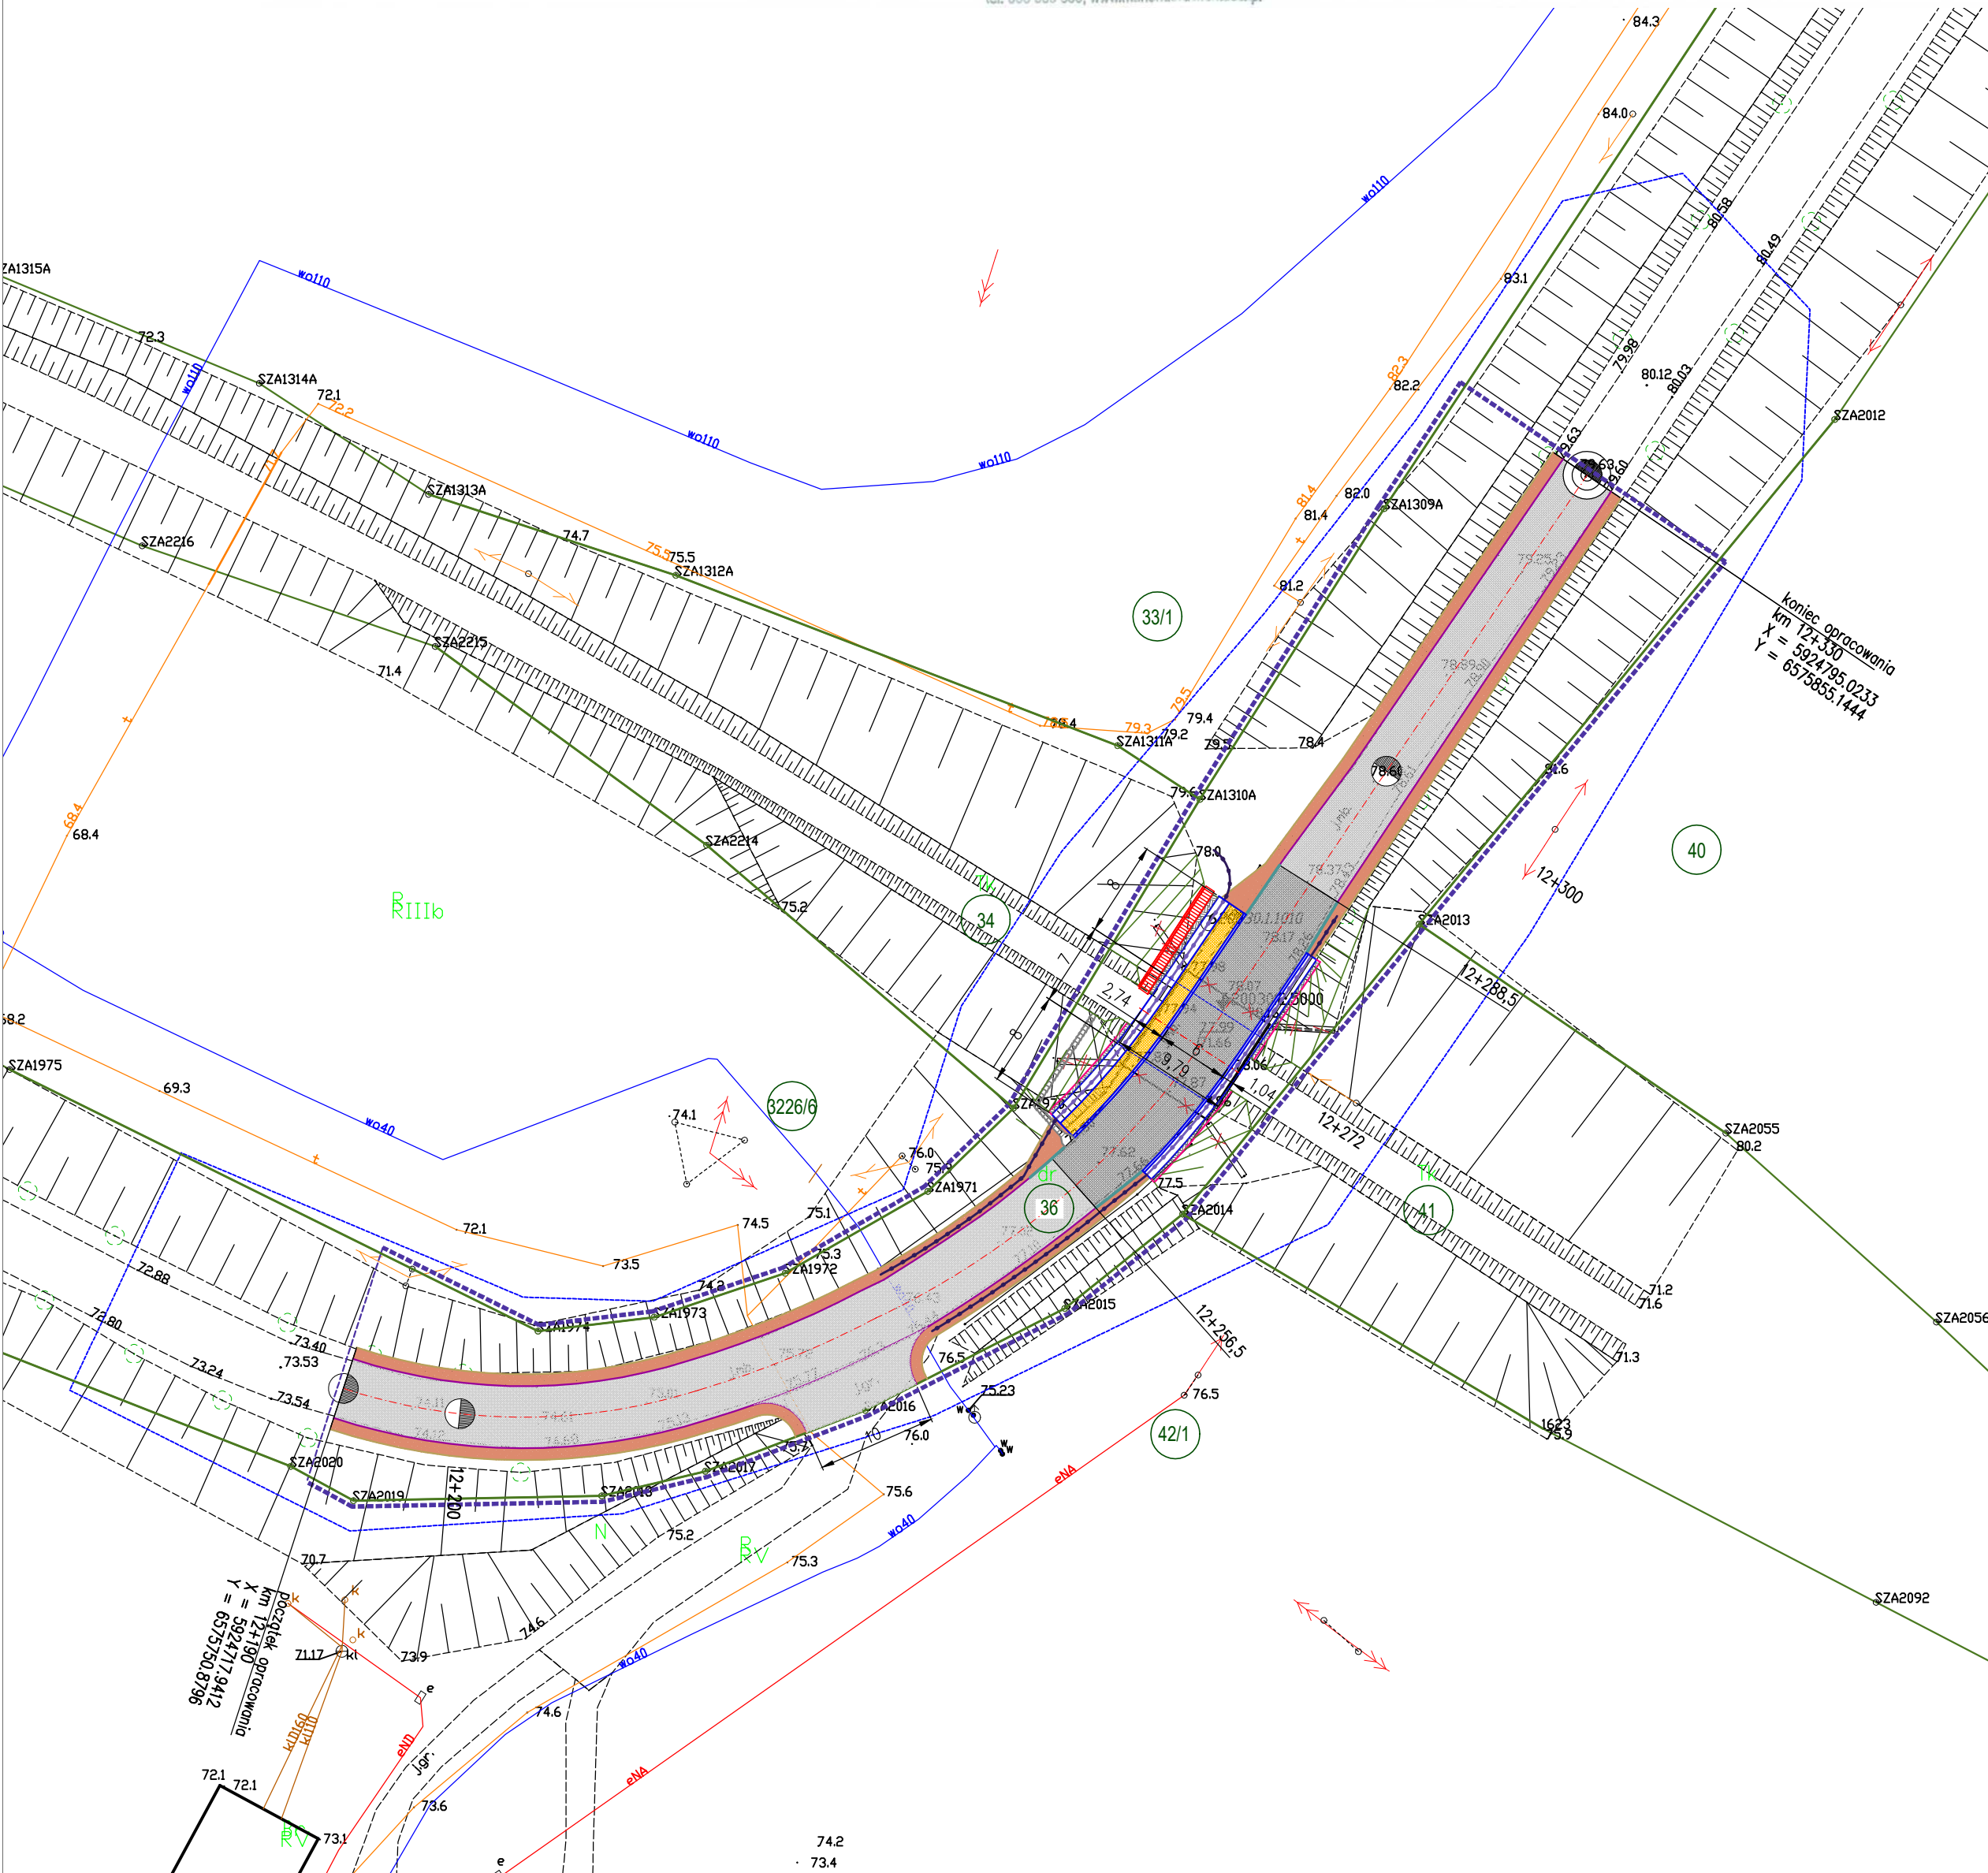

ZAMAWIAJĄCY	POWIATOWY ZARZĄD DRÓG W GRUDZIĄDZU UL. PADEREWSKIEGO 233, 86–300 GRUDZIĄDZ		
JEDNOSTKA PROJEKTOWA	 LIPIŃSKI MOSTY Tomasz Lipiński ul. Gorcycowa 2E/13, 81–591 Gdynia NIP 8392983762 REGON 222018692		
STADIUM	PROJEKT ZAGOSPODAROWANIA TERENU		
TEMAT	PRZEBUDOWA WIADUKTU NAD LINIĄ PKP W MIEJSCOWOŚCI SZARNOŚ W CIĄGU DROGI POWIATOWEJ NR 1407C RYWAŁD–ŚWIECIE NAD OSĄ–LISNOWO		
ADRES OBIEKTU	WOJEWÓDZTWO Kujawsko-Pomorskie, POWIAT GRUDZIĄDZKI JEDNOSTKA EWIDENCYJNA 040606_2, ŚWIECIE NAD OSĄ, OBRĘB 0010 SZARNOŚ, DZ. NR 36		
TYTUŁ RYSUNKU	PROJEKT ZAGOSPODAROWANIA TERENU		
PROJEKTOWAŁ	mgr inż. Tomasz Lipiński upr. bud. do proj. bez ograniczeń w specjalności mostowej Nr POM/0088/POM/13	PODPIS	
SPRAWDZIŁ	mgr inż. Andrzej Mieszczuk upr. bud. do proj. i kier. robotami bud. bez ograniczeń w specjalności konstr.-budowl. Nr 234/Gd/01	PODPIS	
DATA OPRACOWANIA:	SKALA:	REWIZJA:	NR RYS.
28.01.2025 r.	1:500	A	1
ACCORDING TO INTERNATIONAL LAWS THIS DRAWING IS THE PROPERTY OF LIPINSKI MOSTY THE DRAWING CAN NOT BE MADE PUBLIC, COPIED OR OTHERWISE USED WITHOUT OUR WRITTEN CONSENT.			