

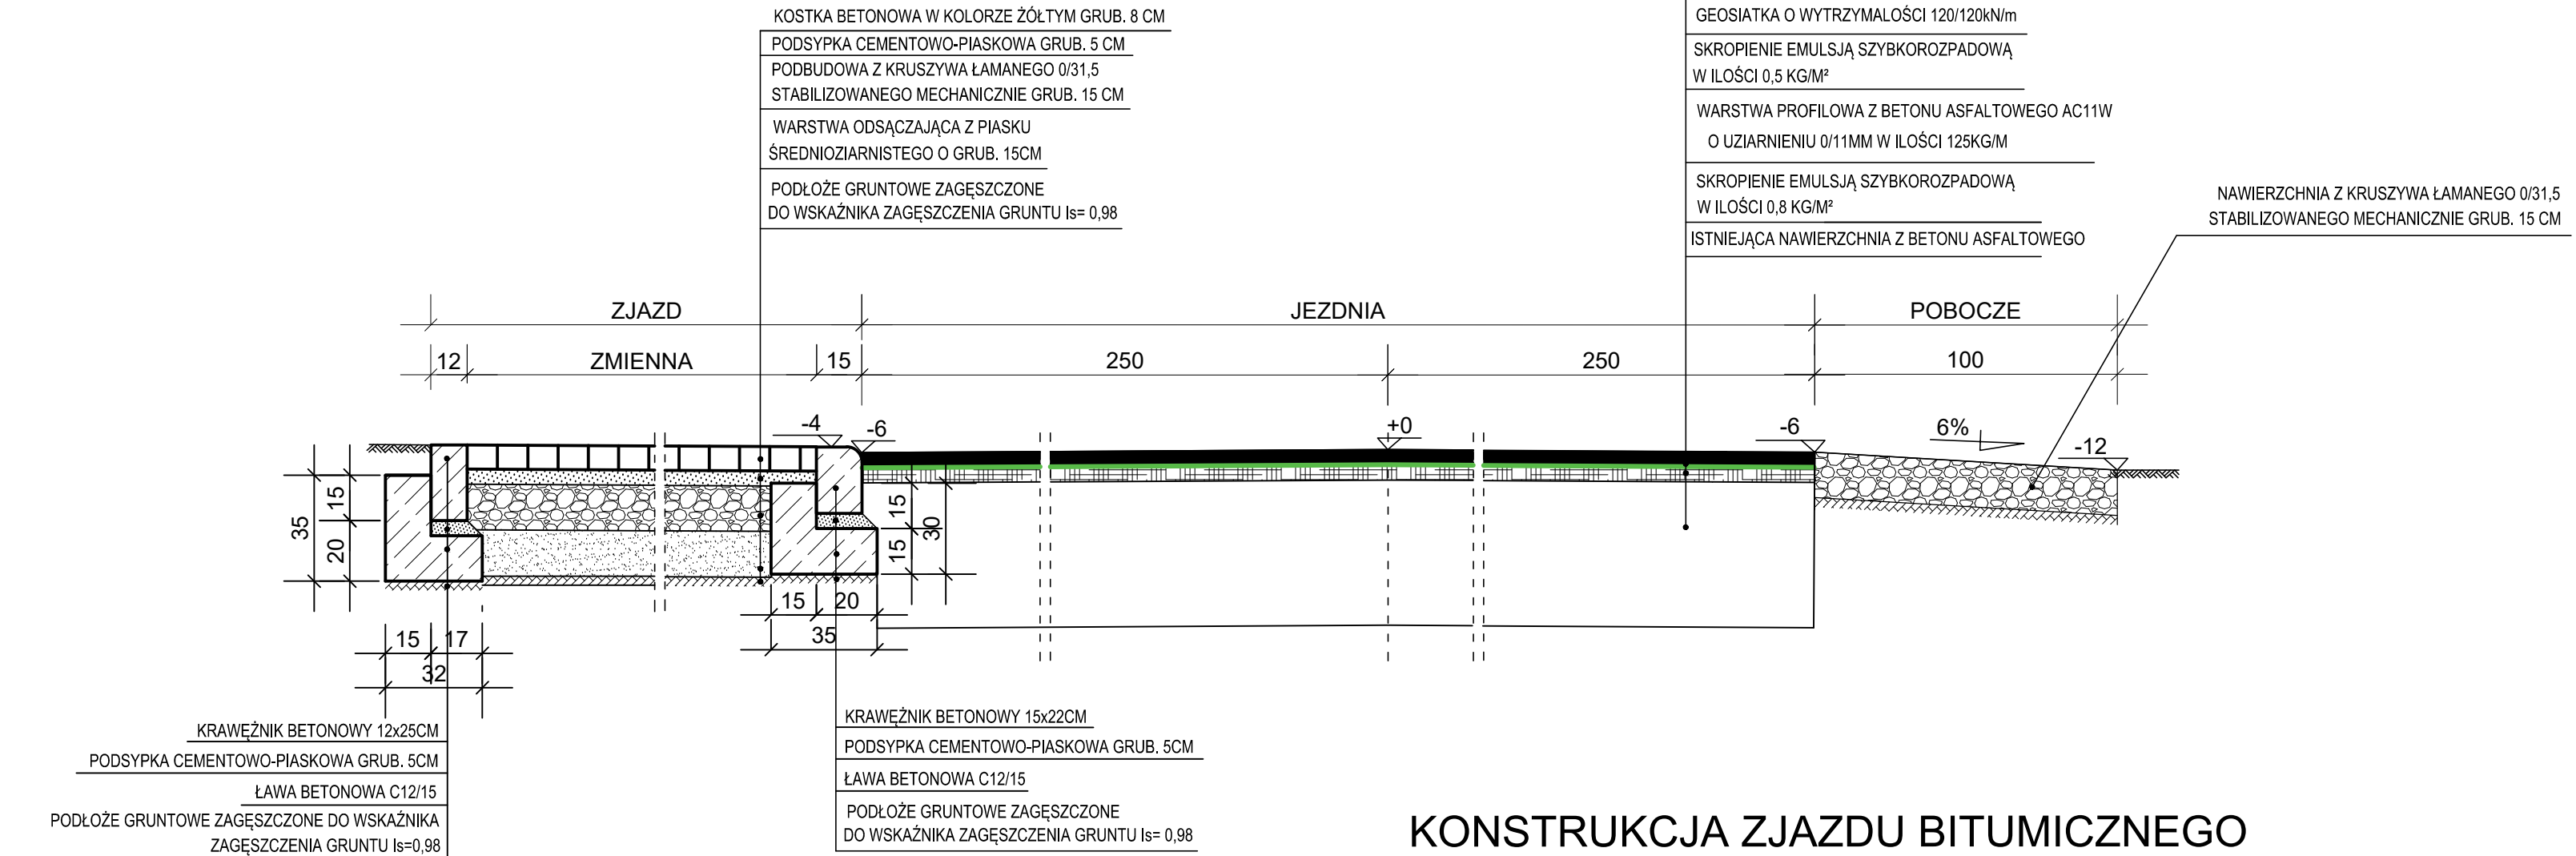


PRZEKRÓJ

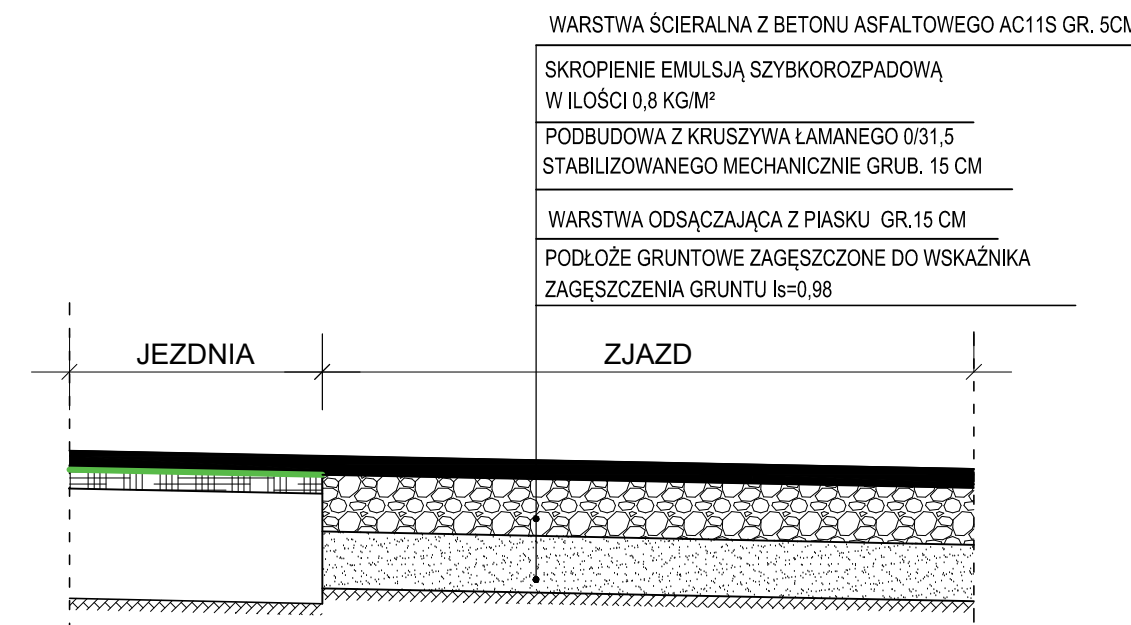


KONSTRUKCJA ZJAZDU BITUMICZNEGO

PRZEKRÓJ POPRZECZNY ZJAZDU

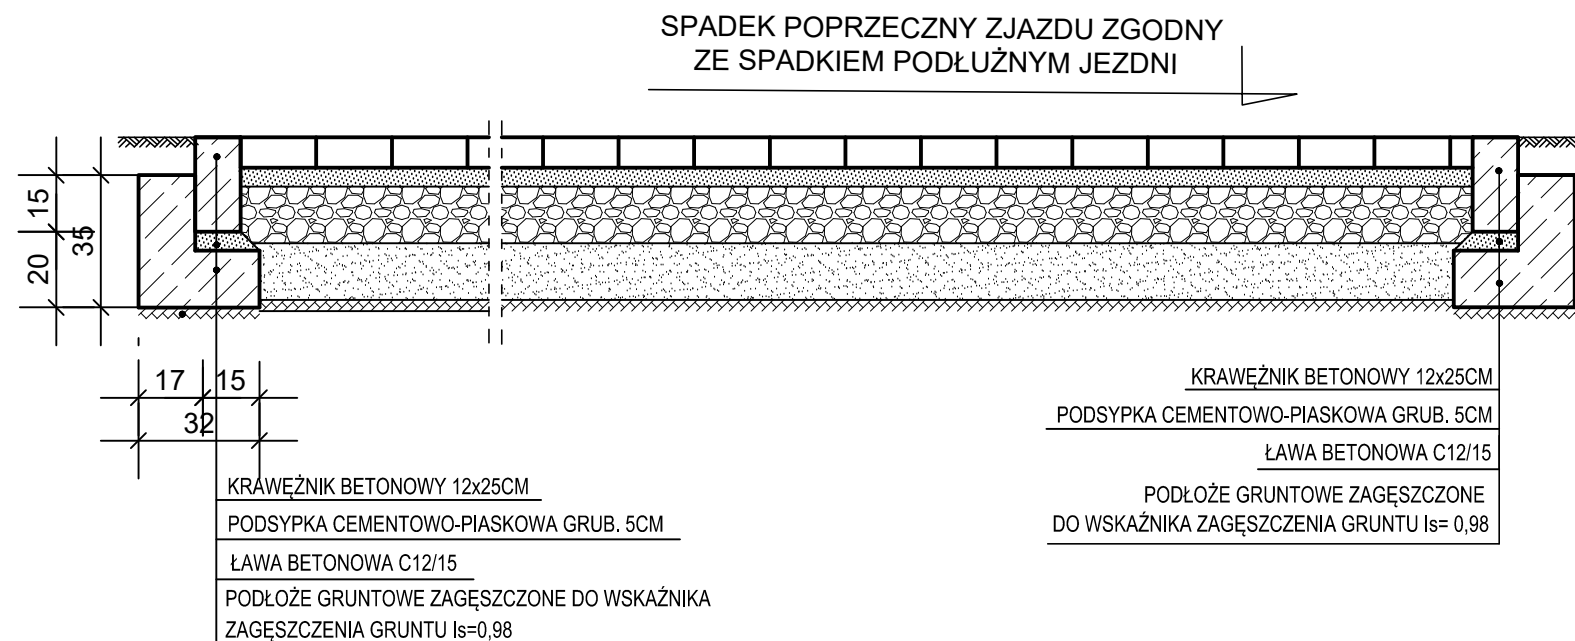

Konstrukcje nawierzchni

 <p style="text-align: center;">Biuro Projektów Drogowych s.c. ul. Bema 12/1, 87-100 Toruń</p>		
OBIEKT:	Remont drogi powiatowej nr 1407C Rywałd - Świecie Nad Osą - Lisnowo od km 9+250,00 do km 9+950,00	
INWESTOR:	Powiatowy Zarząd Dróg ul. Ignacego Paderewskiego 233 86-300 Grudziądz	
BRANŻA:	DROGI	PODPIS
PROJEKTANT:	inż. Aleksandra Jaczyn-Dorau upr. KUP/0040/PWOD/11 specjalność drogi	
DATA: LISTOPAD 2021 r.		SKALA: 1:20
		rys. NR D-2