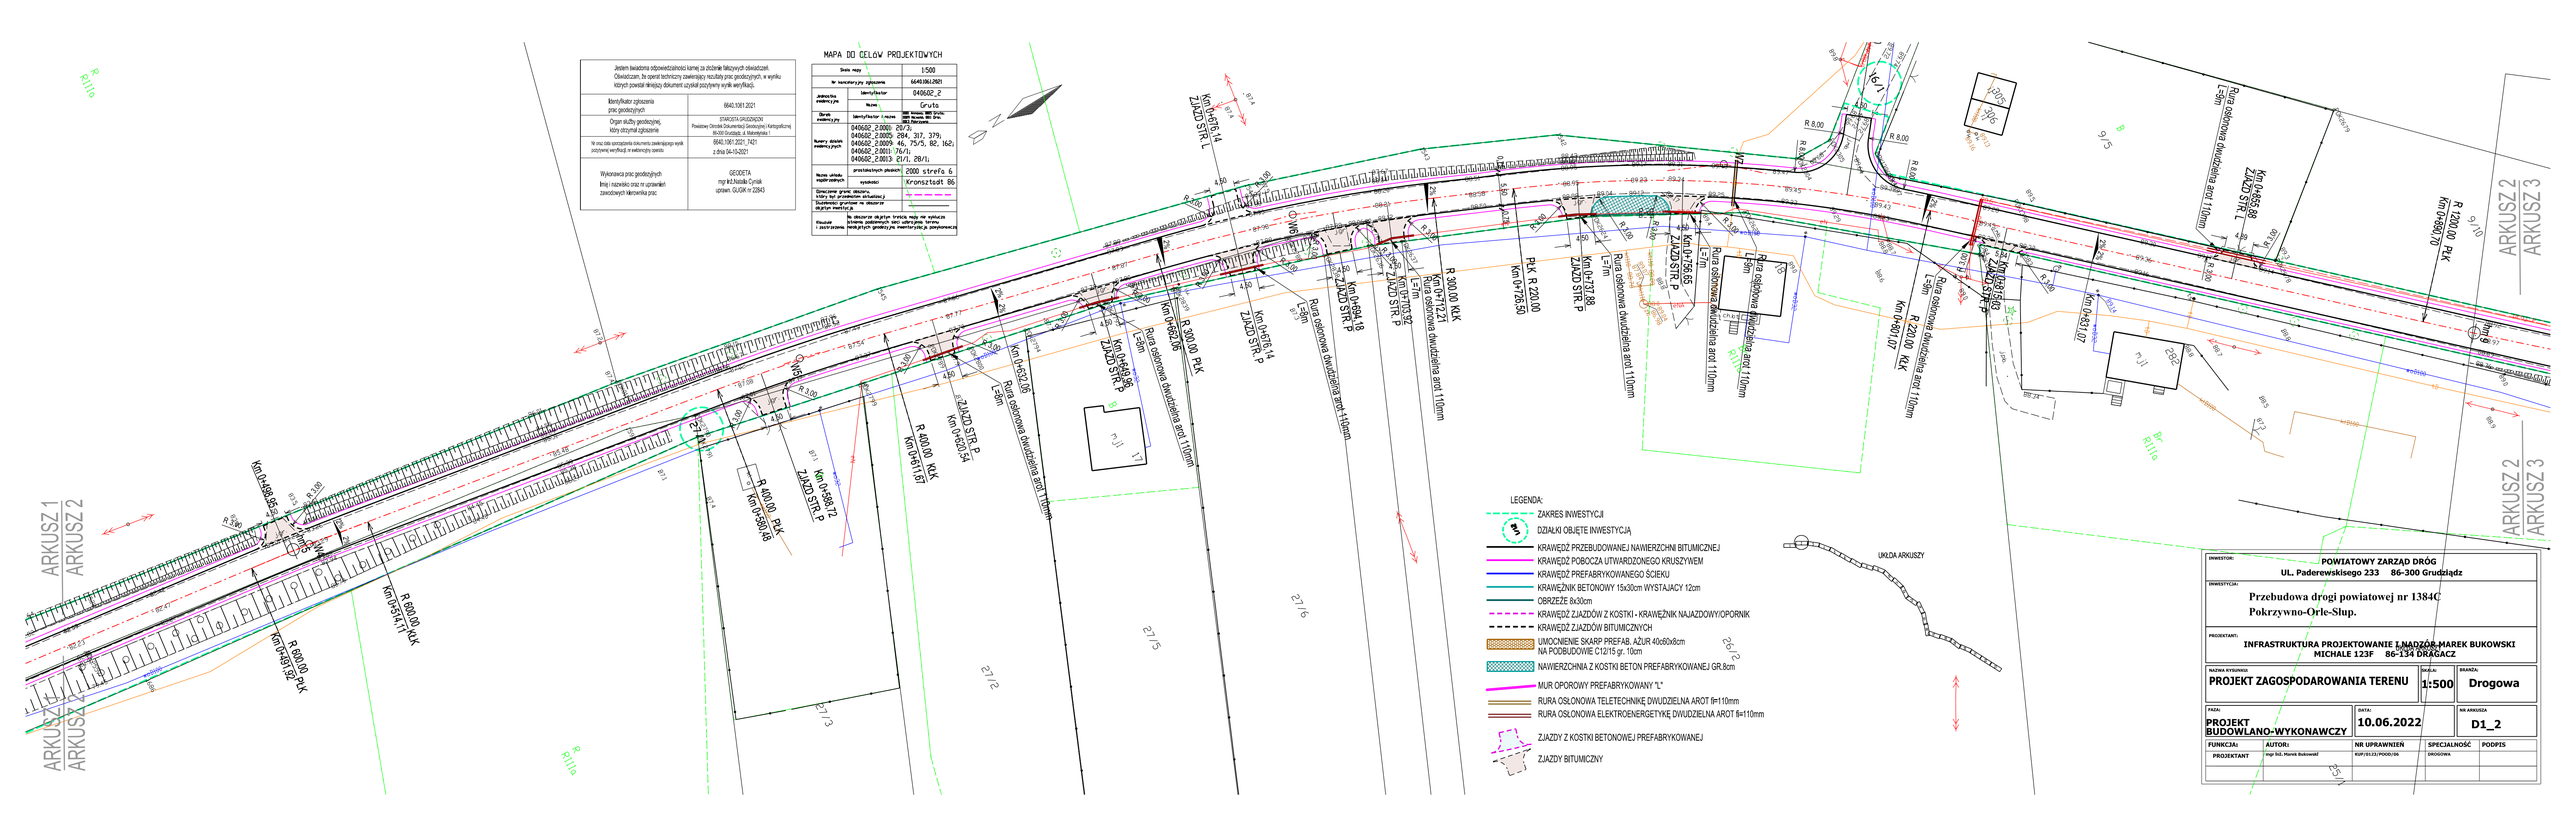
Jestem świadoma odpowiedzialności karnej za złożenie fałszywych oświadczeń.
Oświadczam, że operat techniczny zawierający rezultaty prac geodezyjnych, w wyniku których powstał niniejszy dokument uzyskał pozytywny wynik weryfikacji.
Identyfikator zgłoszenia prac geodezyjnych
6640.1061.2021
Organ służby geodezyjnej, który otrzymał zgłoszenie
STAROSTWA GRUDZIĄDZKI
Powiatowy Ośrodek Dokumentacji Geodezyjnej i Kartograficznej
86-300 Grudziądz, ul. Marszałkowska 1
Nr ewid. daty sporządzenia dokumentu zawierającego wynik zarządzonej weryfikacji w ewidencyjnym zasobie
6640.1061.2021, 7421
z dnia 04-10-2021
Wykonawca prac geodezyjnych
Imię i nazwisko oraz nr uprawnień zawodowych Identyfikatora prac
GEODETA
mgr inż.Natalia Cyniak
uprawn. GUGiK nr 22843
MAPA DO CELÓW PROJEKTOWYCH
Data mapy
1:500
Nr operatu/Nr zgłoszenia
6640.1061.2021
Jednostka ewidencyjna
Identyfikator
040602_2
Nazwa
Gruta
Obręb ewidencyjny
Identyfikator i nazwa
Nr działki ewidencyjnej
040602_2.0001: 20/3,
040602_2.0005: 284, 317, 379;
040602_2.0009: 46, 75/5, 82, 162;
040602_2.0011: 76/1;
040602_2.0013: 21/1, 28/1;
Nazwa układu współrzędnych
przelicznikowych płaskich
2000 strefa 6
wysokości
Kronsztadt 86
Oznaczenie granic obszaru
Lista map graniczących
Uzgodnienie granic na obszarze objętym inwentaryzją
Klauzule i zastrzeżenia
Na obszarze objętym treścią mapy nie wykazano granic podzielnych oraz użytków rzeczywistych granicznych ze względu na nieistotność ich położenia
LEGENDA:
ZAKRES INWESTYCJI
DZIAŁKI OBJĘTE INWESTYCJĄ
KRAWĘDŹ PRZEBUDOWANEJ NAWIERZCHNI BITUMICZNEJ
KRAWĘDŹ POBOCZA UTWARDZONEGO KRUSZYWEM
KRAWĘDŹ PREFABRYKOWANEGO ŚCIEKU
KRAWĘŻNIK BETONOWY 15x30cm WYSTAJACY 12cm
OBRZEŻE 8x30cm
KRAWĘDŹ ZJAZDÓW Z KOSTKI - KRAWĘŻNIK NAJAZDOWY/OPORNIK
KRAWĘDŹ ZJAZDÓW BITUMICZNYCH
UMOCNIENIE SKARP PREFAB. AŻUR 40x60x8cm NA PODBUDOWIE C12/15 gr. 10cm
NAWIERZCHNIA Z KOSTKI BETON PREFABRYKOWANEJ GR.8cm
MUR OPOROWY PREFABRYKOWANY "L"
RURA OSŁONOWA TELETECHNIKĘ DWUDZIELNA AROT fi=110mm
RURA OSŁONOWA ELEKTROENERGETYKĘ DWUDZIELNA AROT fi=110mm
ZJAZDY Z KOSTKI BETONOWEJ PREFABRYKOWANEJ
ZJAZDY BITUMICZNY
UKŁDA ARKUSZY
ARKUSZ 1
ARKUSZ 2
ARKUSZ 3
INWESTOR:
POWIATOWY ZARZĄD DRÓG
UL. Paderewskiego 233 86-300 Grudziądz
INWESTYCJA:
Przebudowa drogi powiatowej nr 1384C
Pokrzywno-Orle-Słup.
PROJEKTANT:
INFRASTRUKTURA PROJEKTOWANIE I NADZÓR MAREK BUKOWSKI
MICHALE 123F 86-134 DRACACZ
NAZWA RYSUNKU:
PROJEKT ZAGOSPODAROWANIA TERENU
SKALA:
1:500
BRANŻA:
Drogowa
FAZA:
PROJEKT BUDOWLANO-WYKONAWCZY
DATA:
10.06.2022
NR ARKUSZA
D1_2
FUNKCJA:
AUTOR:
NR UPRAWNIEŃ
SPECJALNOŚĆ
PODPIS
PROJEKTANT
mgr Inż. Marek Bukowski
KUP/0132/POOD/05
DROGOWA