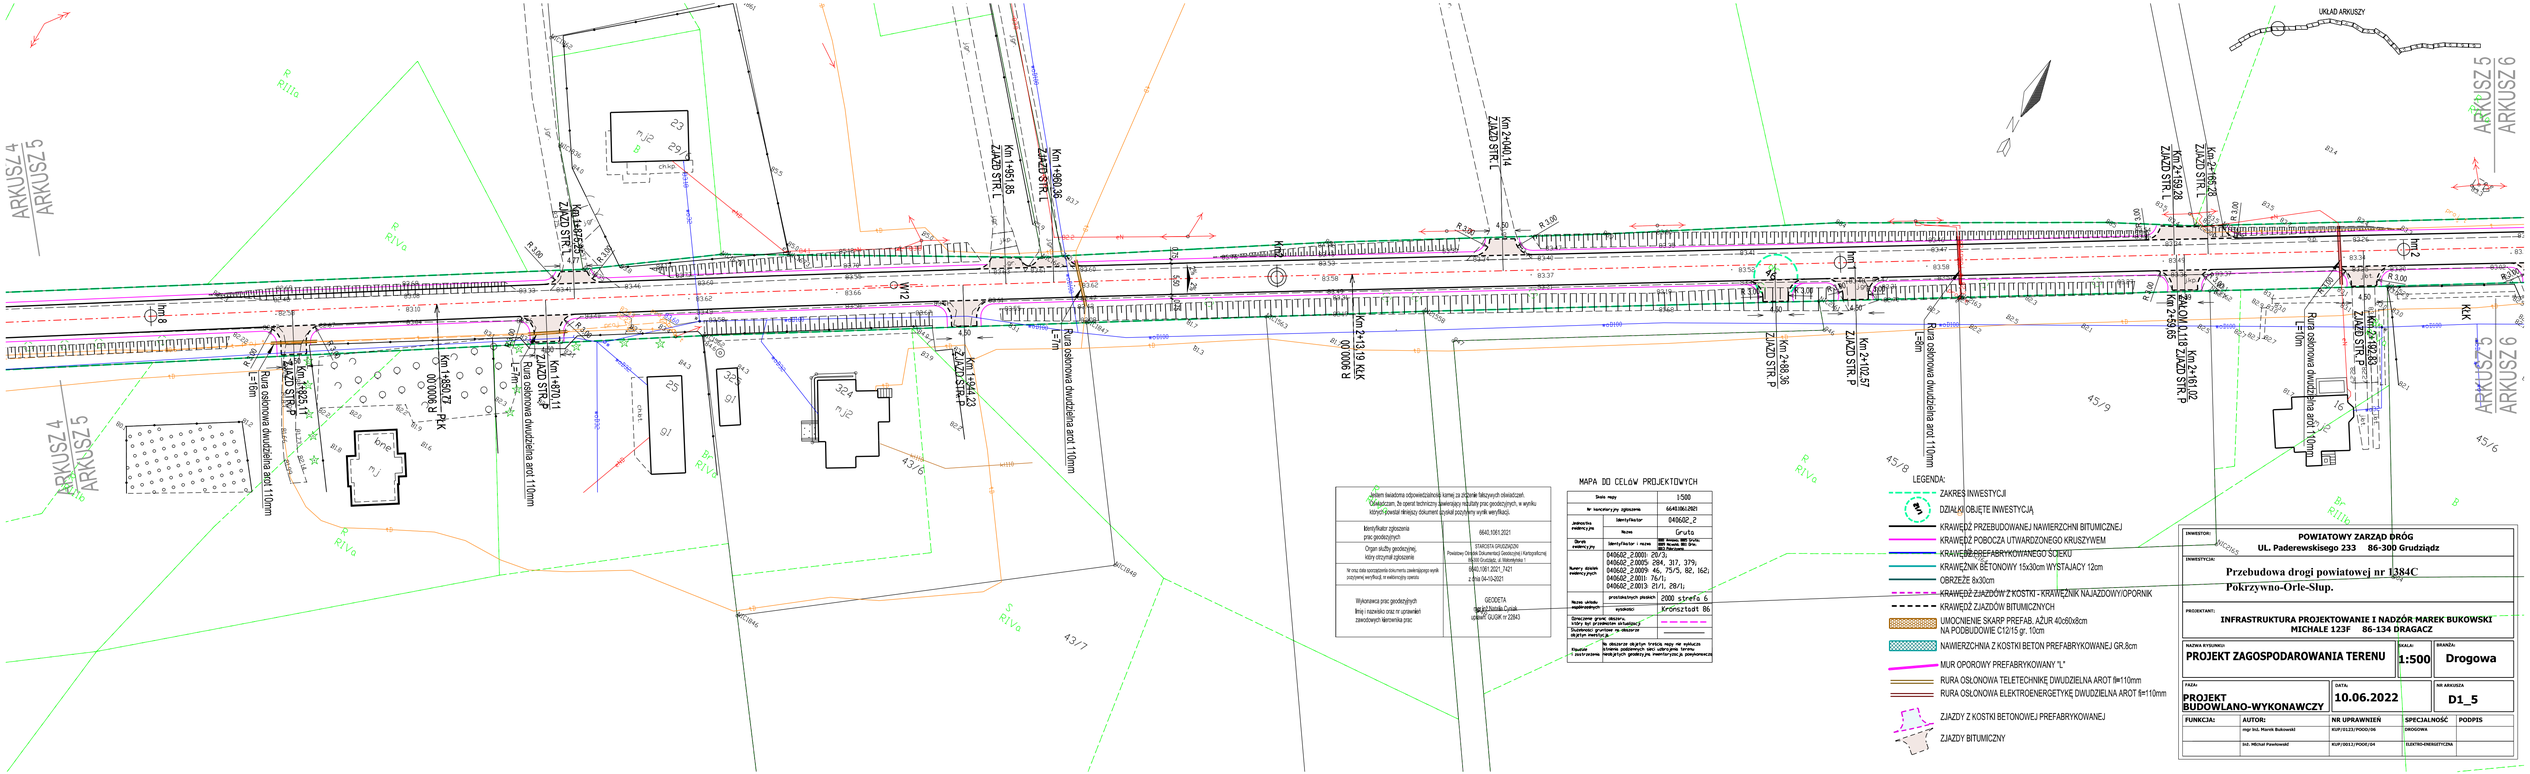
ARKUSZ 4
ARKUSZ 5
ARKUSZ 5
ARKUSZ 6
UKŁAD ARKUSZY
Km 1+480.36 ZJAZD STR. L
Km 1+951.85 ZJAZD STR. L
Km 1+825.11 ZJAZD STR. P
Km 1+870.11 ZJAZD STR. P
Km 1+944.23 ZJAZD STR. P
Km 2+102.57 ZJAZD STR. P
Km 2+159.28 ZJAZD STR. L
Km 2+196.28 ZJAZD STR. L
Km 2+400.14 ZJAZD STR. L
Km 2+161.02 ZJAZD STR. P
Km 2+149.95 ZJAZD STR. P
Km 2+192.83 ZJAZD STR. P
Km 2+131.19 KLK 00 0006 R
Km 1+850.72 KLK 00 0006 R
Km 2+288.36 ZJAZD STR. P
Rura osłonowa dwudzielna arot 110mm
Rura osłonowa dwudzielna arot 110mm
Rura osłonowa dwudzielna arot 110mm