



MAPA DOKUMENTACYJNA

skala 1 : 500

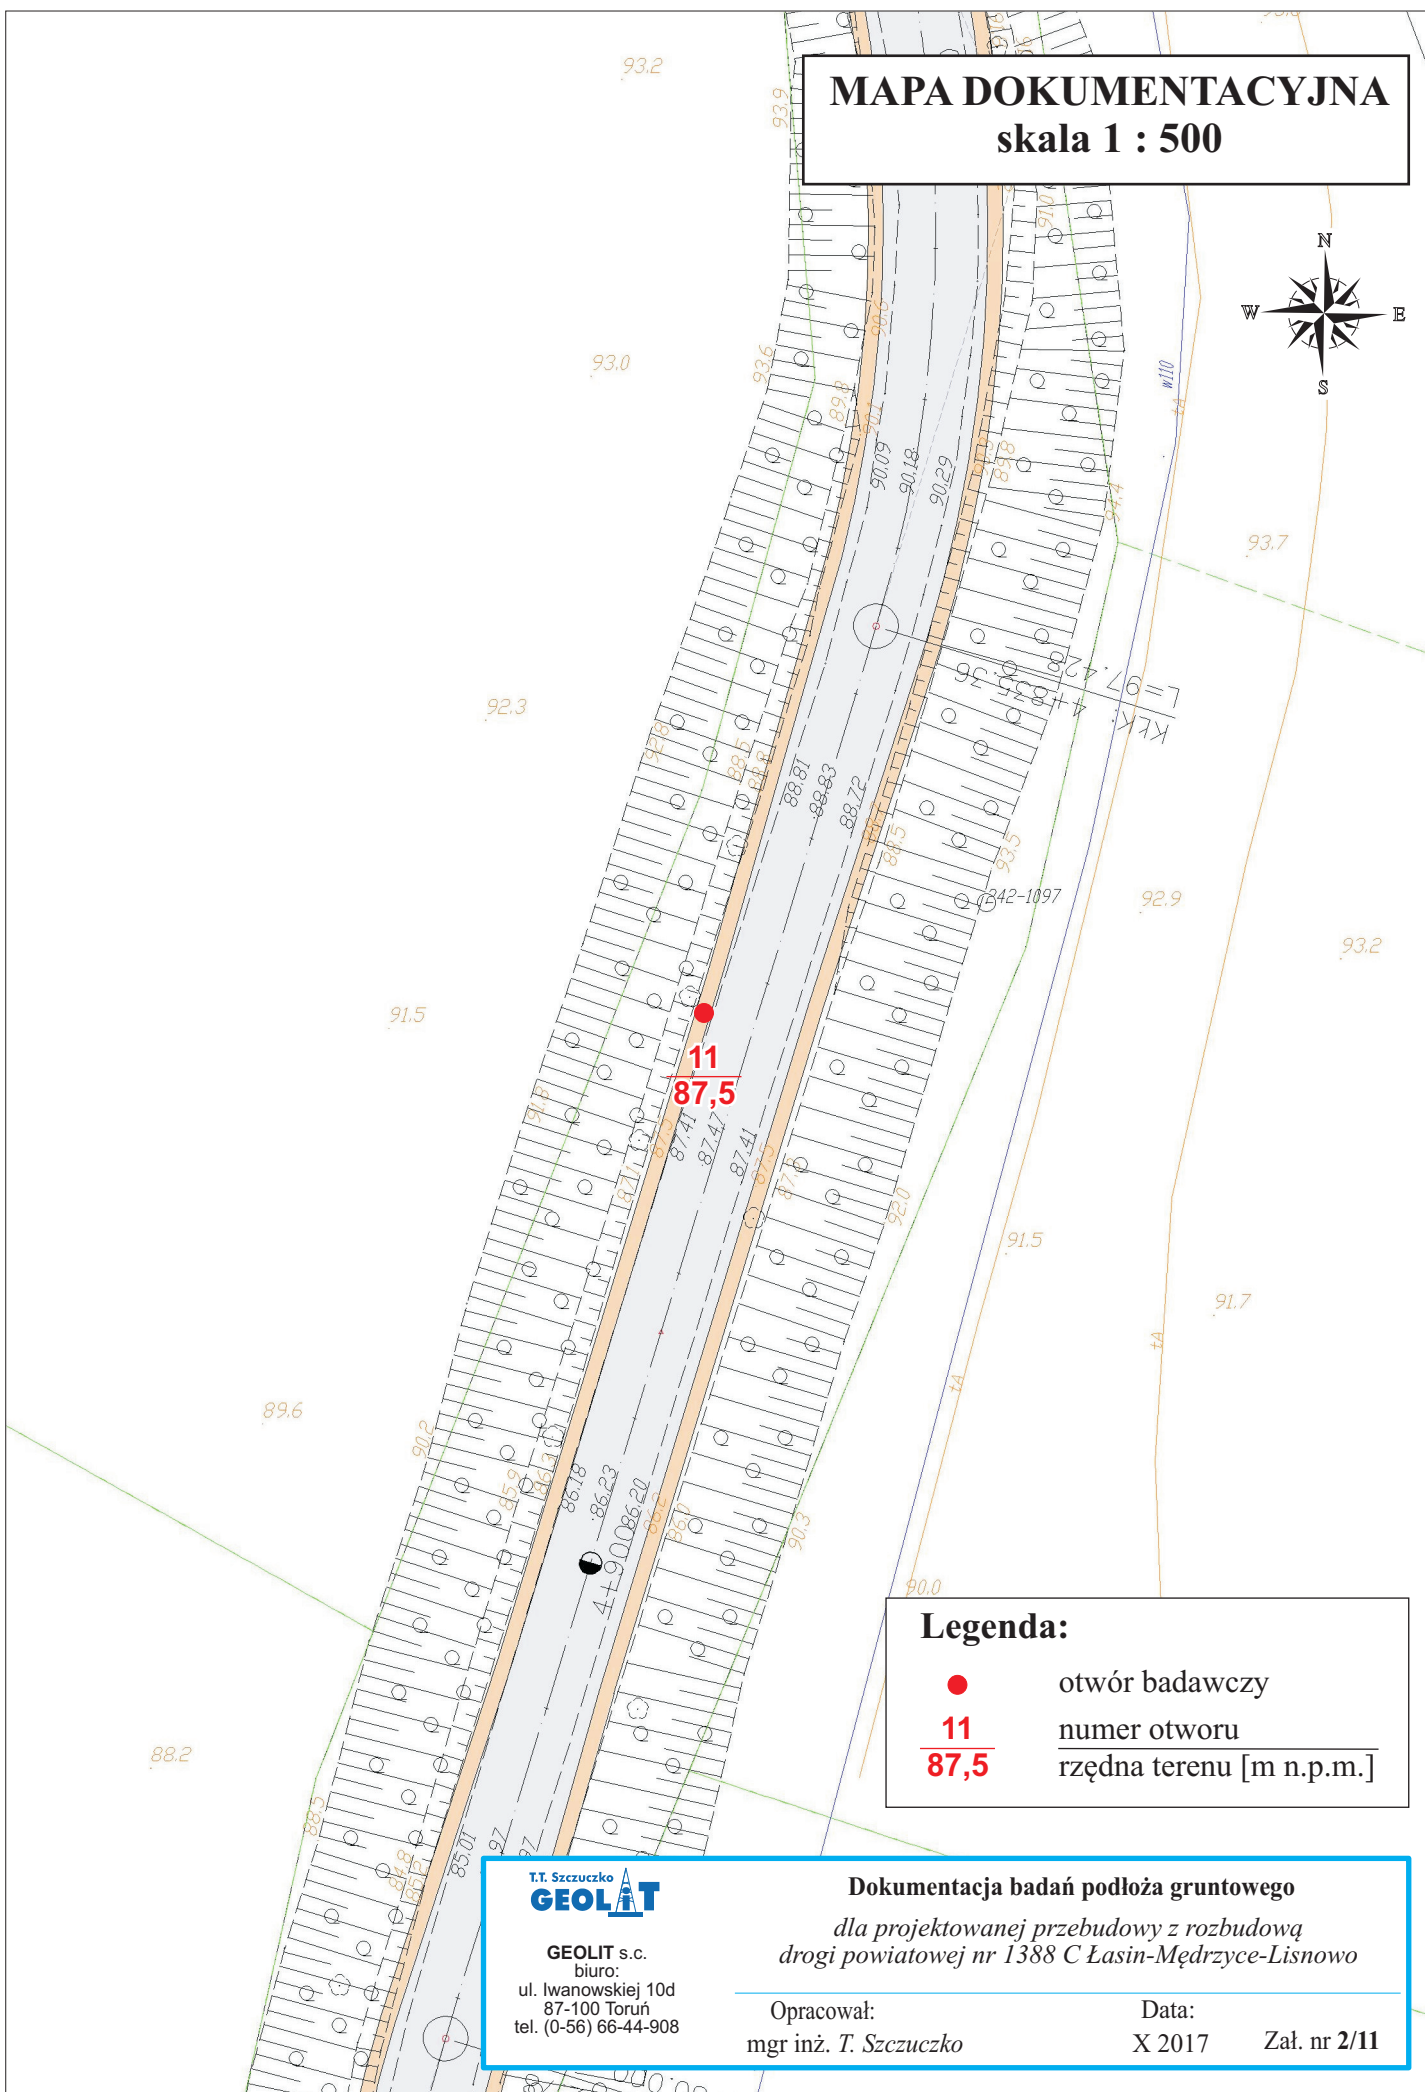

Legenda:

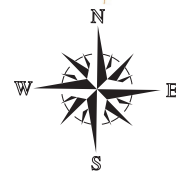

otwór badawczy

11

numer otworu

87,5

rzędna terenu [m n.p.m.]

T.T. Szczuczko
GEOLIT

GEOLIT s.c.
biuro:
ul. Iwanowskiej 10d
87-100 Toruń
tel. (0-56) 66-44-908

Dokumentacja badań podłoża gruntowego
dla projektowanej przebudowy z rozbudową
drogi powiatowej nr 1388 C Łasin-Mędzyrzce-Lisnowo

Opracował:
mgr inż. T. Szczuczko

Data:
X 2017 Zał. nr 2/11