

PRZEKRÓJ GEOTECHNICZNY V - V

WNW-

-ESE

14
83.20


15
97.20

16
94.80

m n.p.m.

m n.p.m.

Skala
1: 5000
200

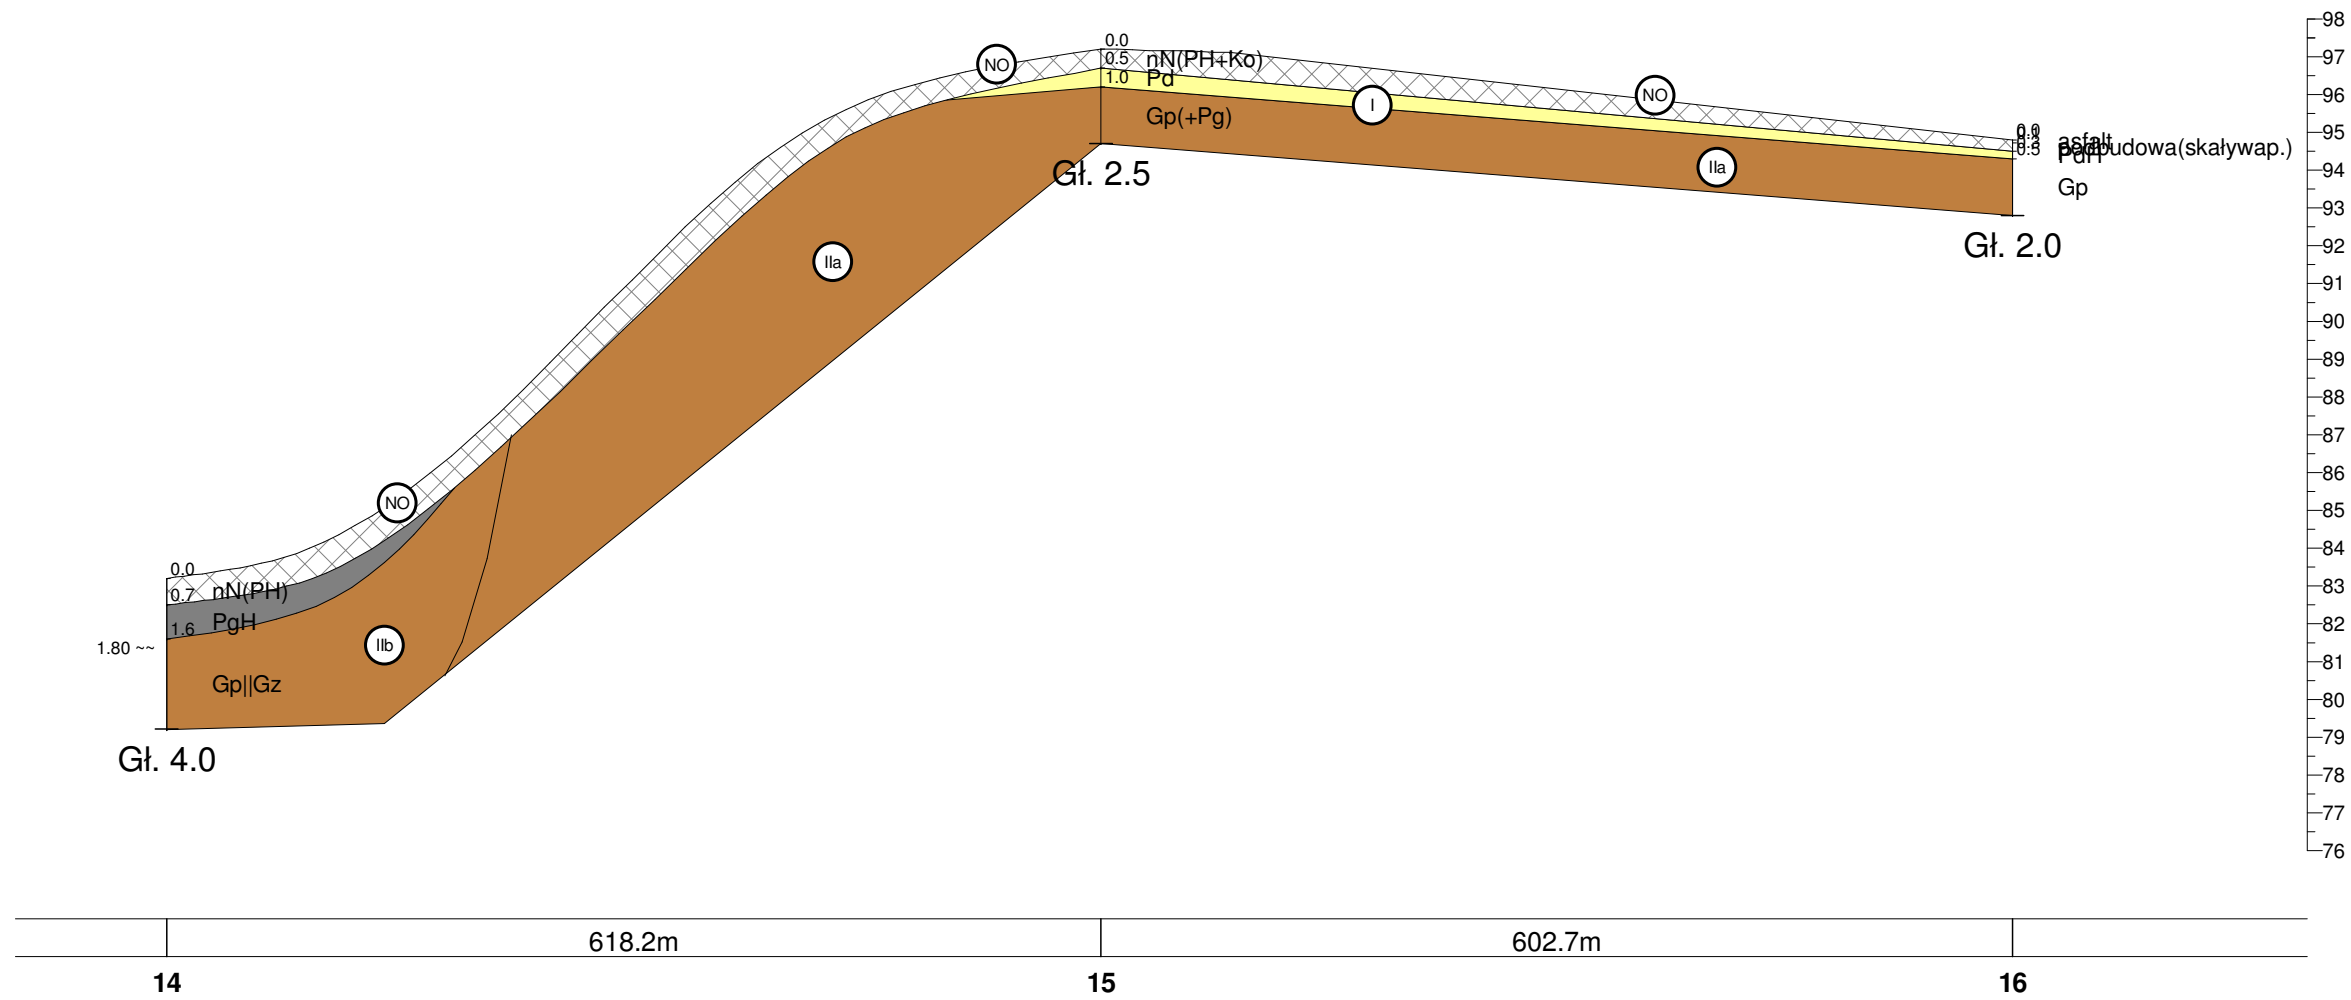

GEOLIT s.c.
biuro:
ul. Iwanowskiej 10d
87-100 Toruń
tel. (0-56) 66-44-908

Dokumentacja badań podłoża gruntowego
dla projektowanej przebudowy z rozbudową
drogi powiatowej nr 1388 C Łasin-Mędrzycę-Lisnowo

Opracował:
mgr inż. T. Szczuczko

Data:
X 2017

Zał. nr 4/5