



PRZEKRÓJ KONSTRUKCYJNY

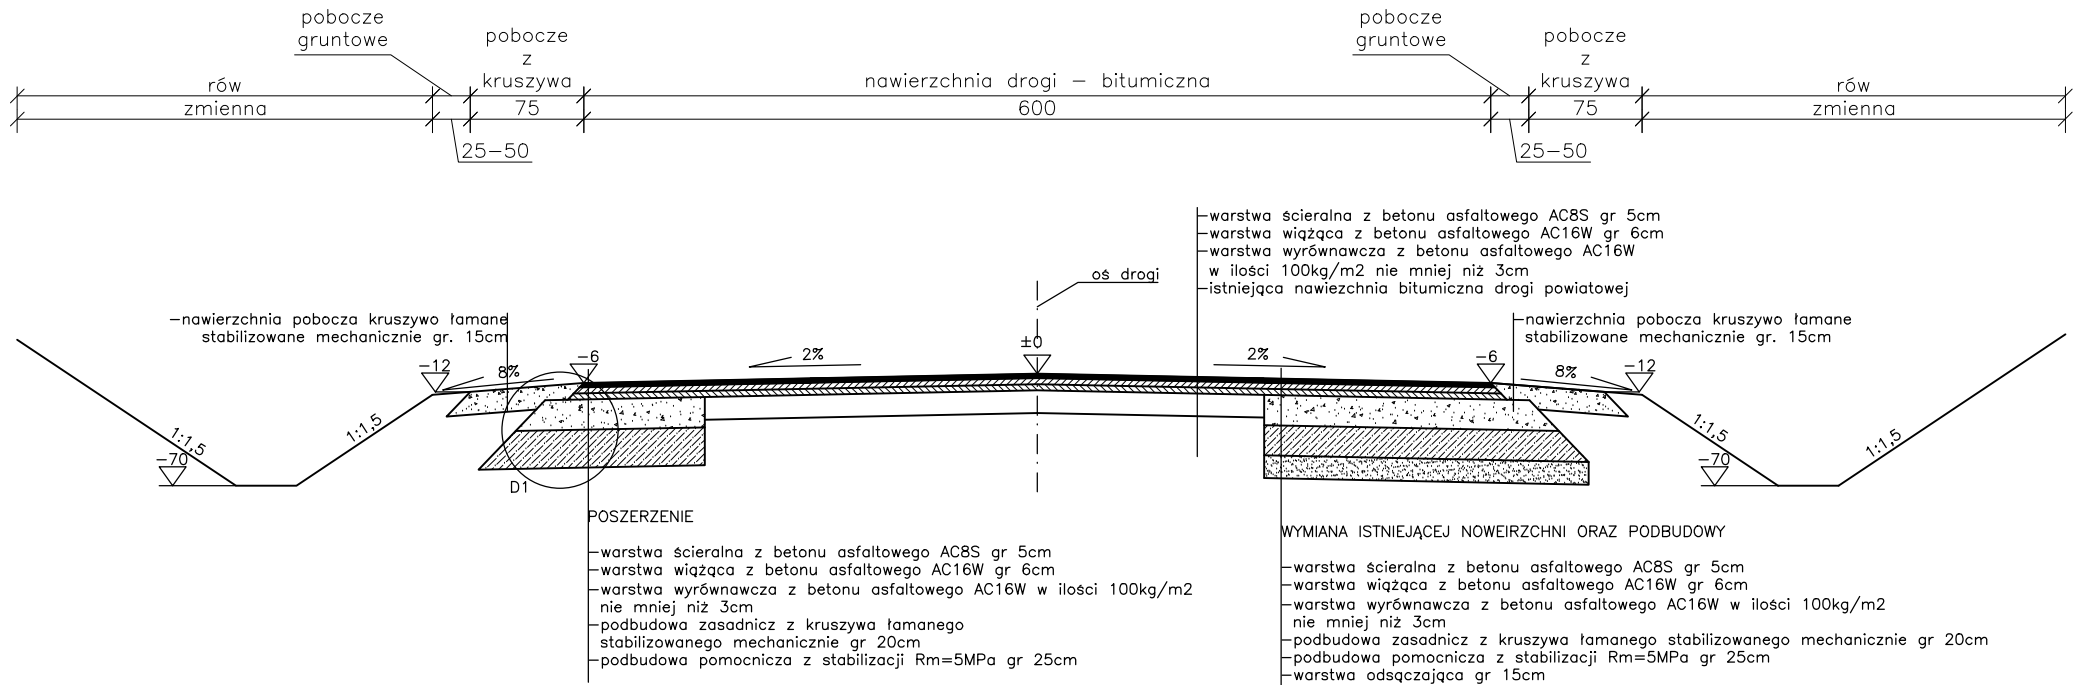

Detale skala 1:25

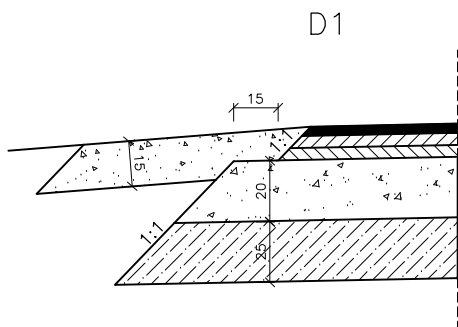

INWESTOR:	Powiatowy Zarząd Dróg w Grudziądzu			
OBIKT:	Przebudowa z rozbudową drogi powiatowej nr 1388C Łasin - Mędrzyce - Lisnowo			
LOKALIZACJA:	dz. nr 814/4; 865 obręb 0017 Wybudowanie Łasińskie			
NAZWA RYSUNKU: RZEKRÓJ KONSTRUKCYJNY			SKALA: 1:500	BRANŻA: Budowlana
FUNKCJA:	AUTOR:	NR UPRAWNIEN	SPECJALNOŚĆ	PODPIS
Projektant	mgr inż. Marcin Słupski	KUP/0162/PBD/16	drogowa	
FAZA: Projekt budowlany (PB)			DATA: 04.2026	NR ARKUSZA: