przepust nr 3 km 0+868

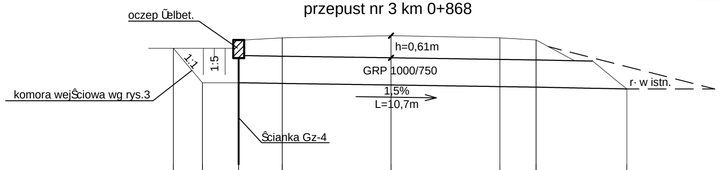

Poziom por· wnawczy 81,00 m n.p.m.

Rzñdna elem. drogi	85,20	84,43	85,49	85,55	85,49	85,43	
Rzñdna przewodu przepustu		84,25		84,19			84,08
DğugoŠ trasy [m]		0,00	1,20	4,20	7,20	8,20	10,70

przepust nr 5 km 4+315
- przejŠcie dla pğaz· w i mağych zwierzñt

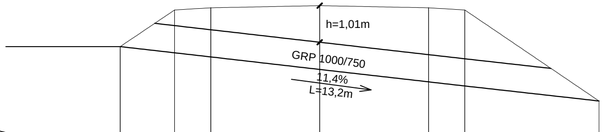

P. p. 87,00 m n.p.m.

92,60	93,61	93,67	93,73	93,67	93,61	91,10
92,60			91,97			91,10
0,00	1,50	2,50	5,50	8,50	9,50	13,20

przepust nr 6 km 5+723
- przejŠcie dla pğaz· w i mağych zwierzñt

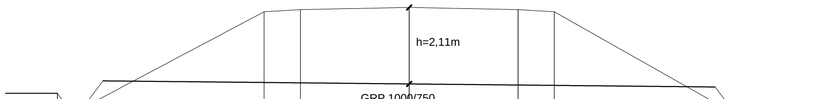

P. p. 56,00 m n.p.m.

59,40	59,00	61,65	61,71	61,77	61,71	61,65	58,82
59,40				58,91			58,82
0,00		5,00	6,00	9,00	12,00	13,00	18,00

przepust nr 7 km 5+724,5
- przejŠcie dla pğaz· w i mağych zwierzñt

P. p. 54,00 m n.p.m.

59,40	59,40	61,65	61,71	61,77	61,71	61,65	58,82	
57,26				57,21				57,15
0,00		5,00	6,00	9,00	12,00	13,00	18,00	21,00

przepust nr 8 km 6+320,5

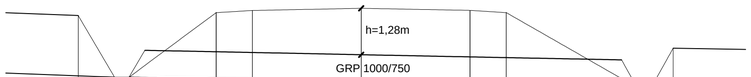

P. p. 78,00 m n.p.m.

83,40	83,48	83,54	83,60	83,54	83,48		82,50
81,70			81,57			81,42	
0,00	2,40	3,40	6,40	9,40	10,40	14,00	

	Biuro Projektowe s.c. ul. Bema 16/8, 87-100 ToruŒ	
OBIEKT:	PRZEBUDOWA Z ROZBUDOWĄ DROGI POWIATOWEJ NR 1388C GĄSIN - MŃDRZYCE - LISNOWO	
INWESTOR:	Powiat Grudziñdzki ul. Ma©mygCska 1, 86-300 Grudziñdz	
TREŚĹ RYSUNKU:	PROFILE PRZEWODÓW W PRZEBUDOWYWANYCH PRZEPUSTACH W	
BRANŻA:	MELIORACYJNA	PODPIS
PROJEKTANT:	Stanisğaw Bonowicz upr. AN8386-5/15/83Wk specjalnoŠ: budownictwo melioracyjne	
SPRAWDZAJĄCY:	mgr inŻ Marcin Grzelczyk upr. ABIT-OT/7131/5/2001 specjalnoŠ: konstrukcyjno-budowlana	
DATA: 01. 2018 r.	SKALA: 1:100	RYS. NR: 5