



# SCHEMAT MONTAŻU BARIEROPORĘCZY

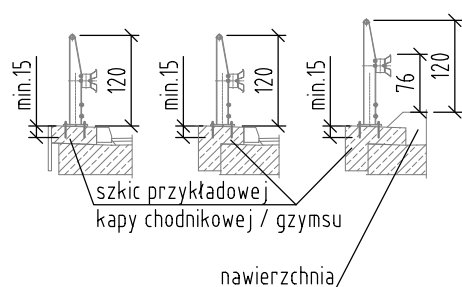


1:100

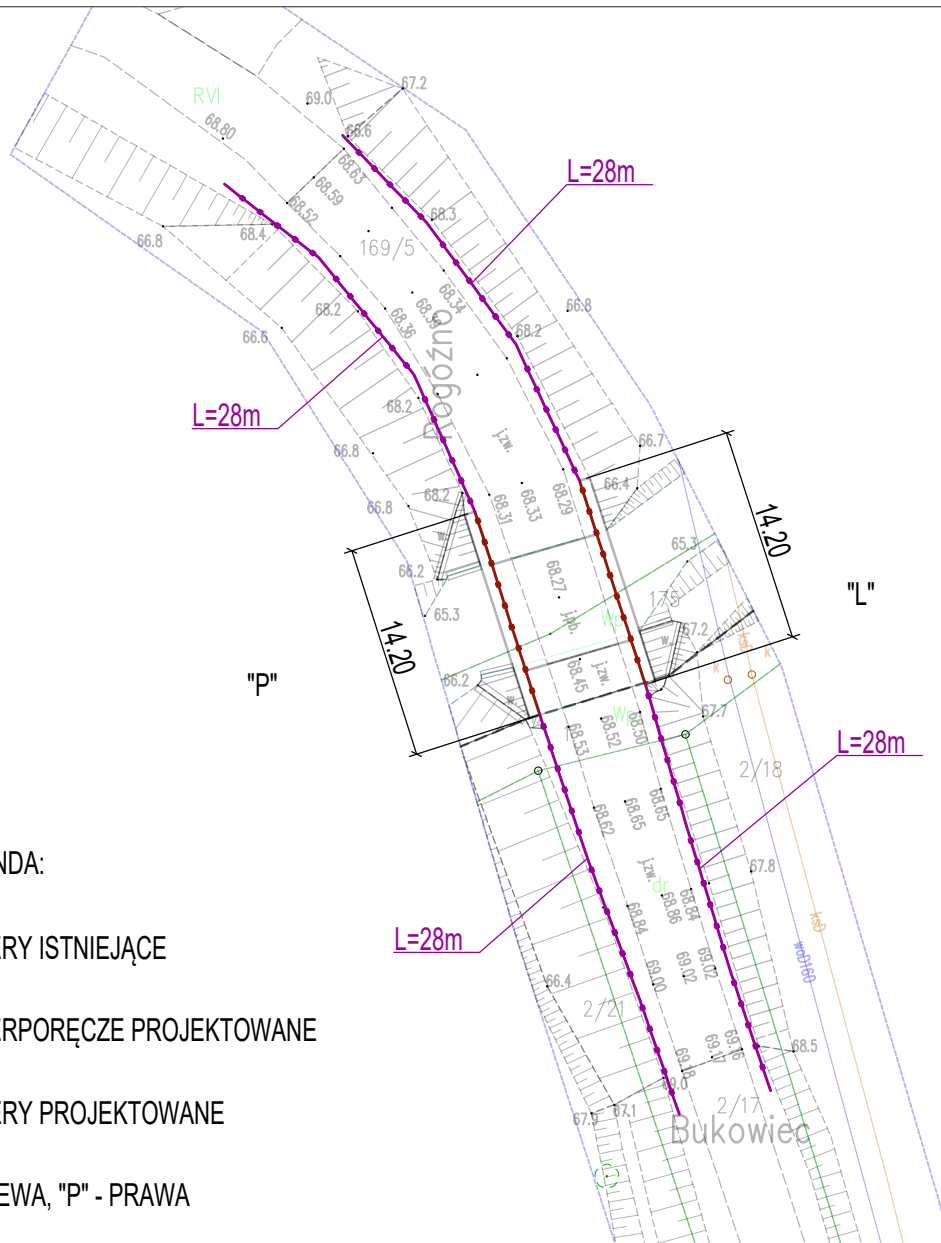

ZAMAWIAJĄCY	POWIATOWY ZARZĄD DRÓG W GRUDZIĄDZU UL. PADEREWSKIEGO 233 86-300 GRUDZIĄDZ		
JEDNOSTKA PROJEKTOWA	LIPIŃSKI MOSTY Tomasz Lipiński ul. Gorczykowa 2E/13, 81-591 Gdynia NIP 8392983762 REGON 222018692		
STADIUM	PROJEKT TECHNICZNY		
TEMAT	BUDOWA BARIEROPORĘCZY NA PRZEPUŚCIE I BARIER NA DOJAZDACH W MIEJSCOWOŚCI BOGDAŃSKI		
ADRES OBIEKTU	WOJEWÓDZTWO KUJAWSKO-POMORSKIE, POWIAT GRUDZIĄDZKI JEDNOSTKA EWID. 040630_5, ŁĄSIN – OBSZAR WIEJSKI OBRĘB 0003 JAKUBOWO, DZ. NR 109		
TYTUŁ RYSUNKU	PLAN SYTUACYJNY		
PROJEKTOWAŁ	mgr inż. Tomasz Lipiński upr. bud. do proj. bez ograniczeń w specjalności mostowej Nr POM/0088/P00M/13	PODPIS	
SPRAWDZIŁ		PODPIS	
DATA OPRACOWANIA:	19.12.2025 r.	SKALA:	1:500
		REWIZJA:	A
		NR RYS.	1
ACCORDING TO INTERNATIONAL LAWS THIS DRAWING IS THE PROPERTY OF LIPINSKI MOSTY THE DRAWING CAN NOT BE MADE PUBLIC, COPIED OR OTHERWISE USED WITHOUT OUR WRITTEN CONSENT.			




#### LEGENDA:


-  BARIERY ISTNIEJĄCE
-  BARIEROPORĘCZE PROJEKTOWANE
-  BARIERY PROJEKTOWANE
- "L" - LEWA, "P" - PRAWA

#### SCHEMAT MONTAŻU BARIEROPORĘCZY

1:100

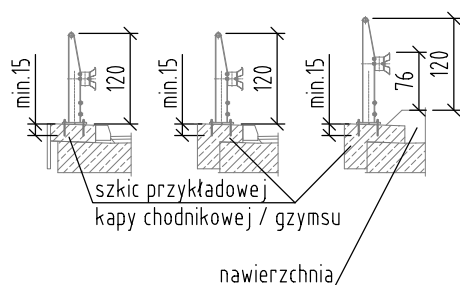

ZAMAWIAJĄCY	POWIATOWY ZARZĄD DRÓG W GRUDZIĄDZU UL. PADEREWSKIEGO 233 86-300 GRUDZIĄDZ		
JEDNOSTKA PROJEKTOWA	LIPIŃSKI MOSTY Tomasz Lipiński ul. Górczycowa 2E/13, 81-591 Gdynia NIP 8392983762 REGON 222018692		
STADIUM	PROJEKT TECHNICZNY		
TEMAT	BUDOWA BARIEROPORĘCZY NA MOŚCIE I BARIERY NA DOJAZDACH W MIEJSCOWOŚCI SOBÓTKA		
ADRES OBIEKTU	WOJEWÓDZTWO KUJAWSKO-POMORSKIE, POWIAT GRUDZIĄDZKI JEDNOSTKA EWID. 040630_5, ROGÓŻNO OBRĘB 0010 ROGÓŻNO, DZ. NR 175		
TYTUŁ RYSUNKU	PLAN SYTUACYJNY		
PROJEKTOWAŁ	mgr inż. Tomasz Lipiński upr. bud. do proj. bez ograniczeń w specjalności mostowej Nr POM/0088/POM/13	PODPIS	
SPRAWDZIŁ		PODPIS	
DATA OPRACOWANIA:	19.12.2025 r.	SKALA:	1:500
		REWIZJA:	A
		NR RYS.	1
ACCORDING TO INTERNATIONAL LAWS THIS DRAWING IS THE PROPERTY OF LIPINSKI MOSTY THE DRAWING CAN NOT BE MADE PUBLIC, COPIED OR OTHERWISE USED WITHOUT OUR WRITTEN CONSENT.			

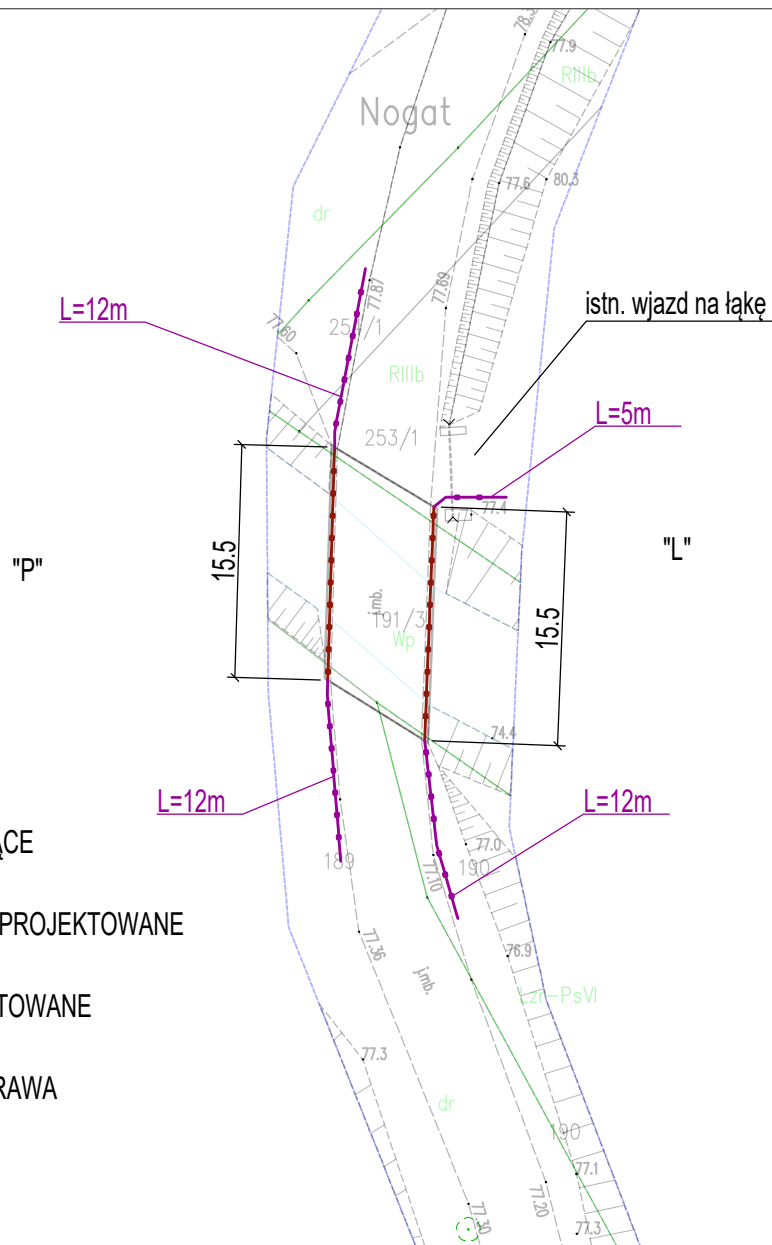


# LEGENDA:

- BARIERY ISTNIEJĄCE
- BARIEROPORĘCZE PROJEKTOWANE
- BARIERY PROJEKTOWANE


"L" - LEWA, "P" - PRAWA

## SCHEMAT MONTAŻU BARIEROPORĘCZY

1:100

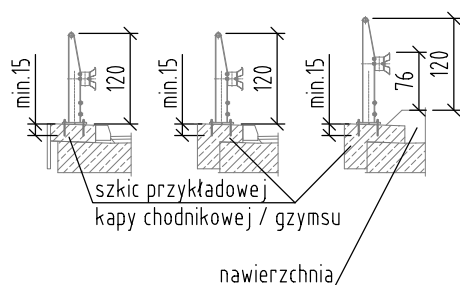

ZAMAWIAJĄCY	POWIATOWY ZARZĄD DRÓG W GRUDZIĄDZU UL. PADEREWSKIEGO 233 86-300 GRUDZIĄDZ		
JEDNOSTKA PROJEKTOWA	LIPIŃSKI MOSTY Tomasz Lipiński ul. Gorczykowa 2E/13, 81-591 Gdynia NIP 8392983762 REGON 222018692		
STADIUM	PROJEKT TECHNICZNY		
TEMAT	BUDOWA BARIEROPORĘCZY NA MOŚCIE I BARIER NA DOJAZDACH W MIEJSCOWOŚCI NOGAT		
ADRES OBIEKTU	WOJEWÓDZTWO KUJAWSKO-POMORSKIE, POWIAT GRUDZIĄDZKI JEDNOSTKA EWID. 040603_5, ŁASIN – OBSZAR WIEJSKI OBRĘB 0006 NOGAT, DZ. NR 191/3		
TYTUŁ RYSUNKU	PLAN SYTUACYJNY		
PROJEKTOWAŁ	mgr inż. Tomasz Lipiński upr. bud. do proj. bez ograniczeń w specjalności mostowej Nr POM/0088/P00M/13	PODPIS	
SPRAWDZIŁ		PODPIS	
DATA OPRACOWANIA:	19.12.2025 r.	SKALA:	1:500
		REWIZJA:	A
		NR RYS.	1
ACCORDING TO INTERNATIONAL LAWS THIS DRAWING IS THE PROPERTY OF LIPINSKI MOSTY THE DRAWING CAN NOT BE MADE PUBLIC, COPIED OR OTHERWISE USED WITHOUT OUR WRITTEN CONSENT.			

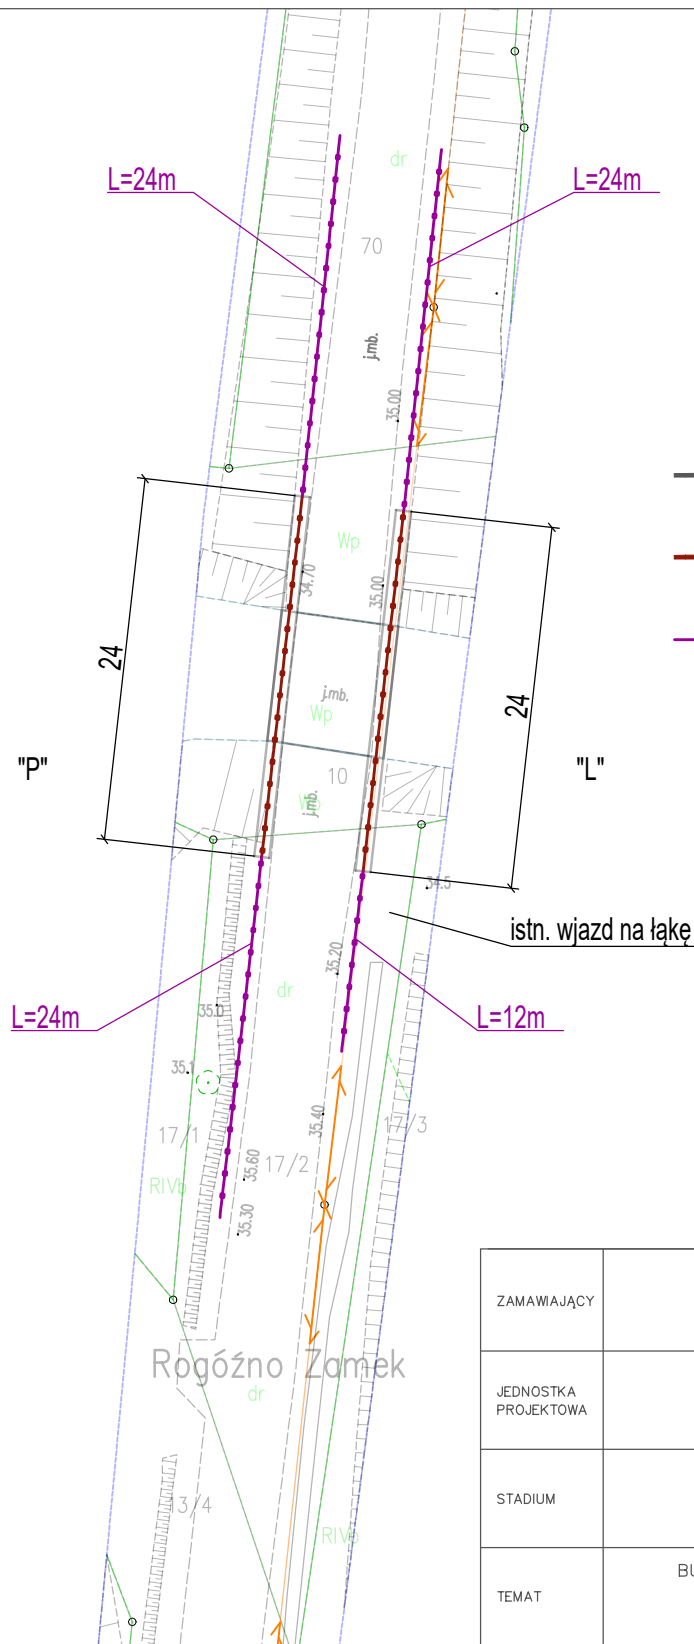

#### LEGENDA:


- BARIERY ISTNIEJĄCE
- BARIERPORECZE PROJEKTOWANE
- BARIERY PROJEKTOWANE


"L" - LEWA, "P" - PRAWA

ZAMAWIAJĄCY	POWIATOWY ZARZĄD DRÓG W GRUDZIĄDZU UL. PADEREWSKIEGO 233 86-300 GRUDZIĄDZ		
JEDNOSTKA PROJEKTOWA	LIPIŃSKI MOSTY Tomasz Lipiński ul. Górczycowa 2E/13, 81-591 Gdynia NIP 8392983762 REGON 222018692		
STADIUM	PROJEKT TECHNICZNY		
TEMAT	BUDOWA BARIERPORECZY NA MOŚCIE I BARIER NA DOJAZDACH W MIEJSCOWOŚCI ROGÓŻNO ZAMEK		
ADRES OBIEKTU	WOJEWÓDZTWO KUJAWSKO-POMORSKIE, POWIAT GRUDZIĄDZKI JEDNOSTKA EWID. 040605_2, ROGÓŻNO OBRĘB 0006 ROGÓŻNO ZAMEK, DZ. NR 10		
TYTUŁ RYSUNKU	PLAN SYTUACYJNY		
PROJEKTOWAŁ	mgr inż. Tomasz Lipiński upr. bud. do proj. bez ograniczeń w specjalności mostowej Nr POM/0088/P00M/13	PODPIS	
SPRAWDZIŁ		PODPIS	
DATA OPRACOWANIA:	19.12.2025 r.	SKALA:	1:500
		REWIZJA:	A
		NR RYS.	1
ACCORDING TO INTERNATIONAL LAWS THIS DRAWING IS THE PROPERTY OF LIPINSKI MOSTY THE DRAWING CAN NOT BE MADE PUBLIC, COPIED OR OTHERWISE USED WITHOUT OUR WRITTEN CONSENT.			

#### SCHEMAT MONTAŻU BARIERPORECZY

1:100

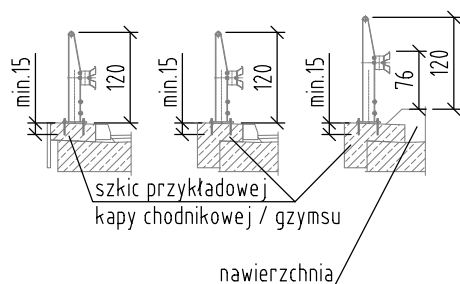

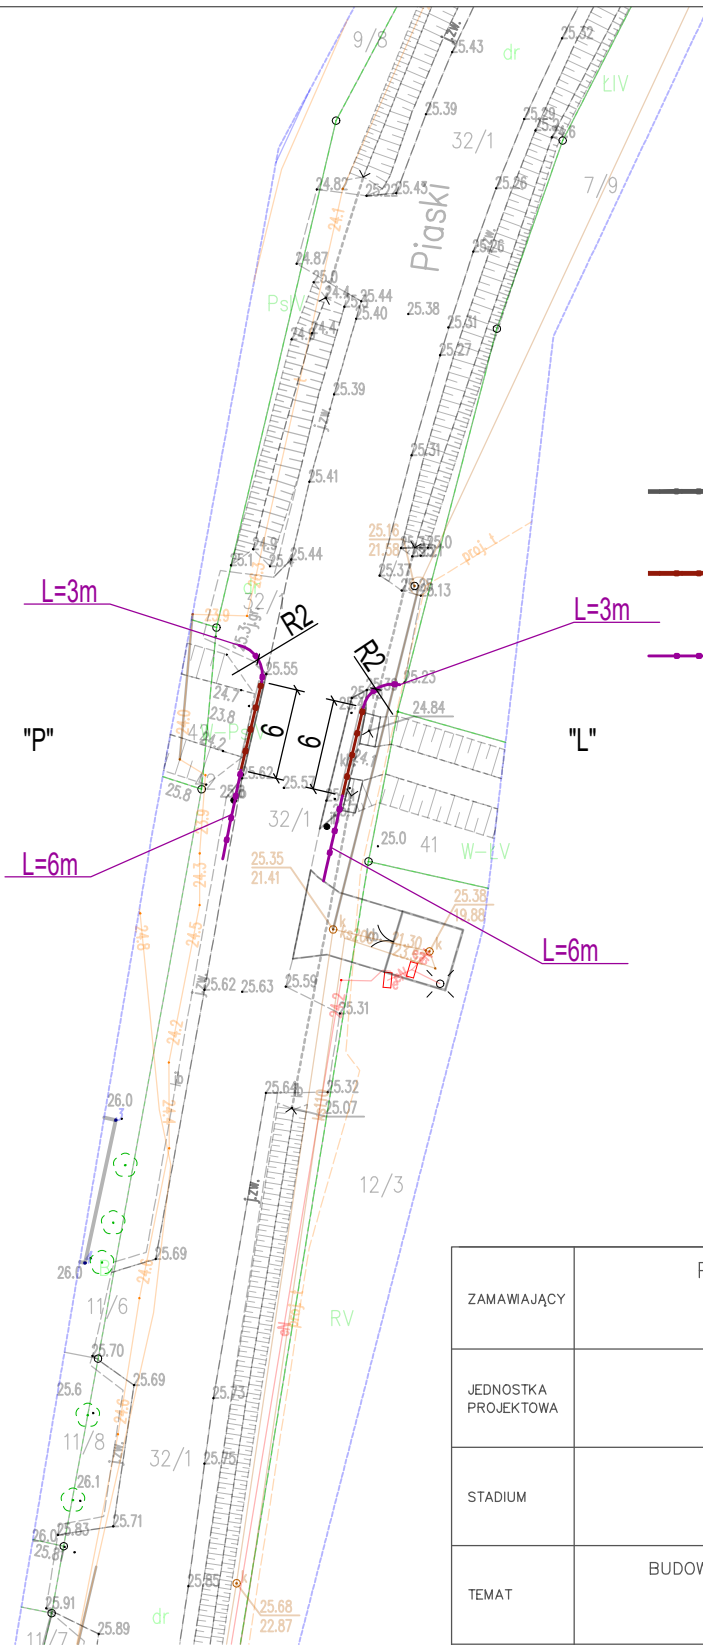

#### LEGENDA:



BARIERY ISTNIEJĄCE



BARIEROPORĘCZE PROJEKTOWANE




BARIERY PROJEKTOWANE


"L" - LEWA, "P" - PRAWA

#### SCHEMAT MONTAŻU BARIEROPORĘCZY

1:100

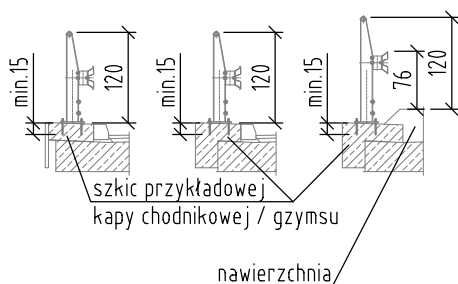


ZAMAWIAJĄCY	POWIATOWY ZARZĄD DRÓG W GRUDZIĄDZU UL. PADEREWSKIEGO 233 86-300 GRUDZIĄDZ		
JEDNOSTKA PROJEKTOWA	LIPIŃSKI MOSTY Tomasz Lipiński ul. Górczycowa 2E/13, 81-591 Gdynia NIP 8392983762 REGON 222018692		
STADIUM	PROJEKT TECHNICZNY		
TEMAT	BUDOWA BARIEROPORĘCZY NA MOŚCIE I BARIER NA DOJAZDACH W MIEJSCOWOŚCI PIASKI		
ADRES OBIEKTU	WOJEWÓDZTWO KUJAWSKO-POMORSKIE, POWIAT GRUDZIĄDZKI JEDNOSTKA EWID. 040601_2, GRUDZIĄDZ OBRĘB 0013 PIASKI, DZ. NR 32/1		
TYTUŁ RYSUNKU	PLAN SYTUACYJNY		
PROJEKTOWAŁ	mgr inż. Tomasz Lipiński upr. bud. do proj. bez ograniczeń w specjalności mostowej Nr POM/0088/P00M/13	PODPIS	
SPRAWDZIŁ		PODPIS	
DATA OPRACOWANIA:	19.12.2025 r.	SKALA:	1:500
		REWIZJA:	A
		NR RYS.	1
ACCORDING TO INTERNATIONAL LAWS THIS DRAWING IS THE PROPERTY OF LIPINSKI MOSTY THE DRAWING CAN NOT BE MADE PUBLIC, COPIED OR OTHERWISE USED WITHOUT OUR WRITTEN CONSENT.			

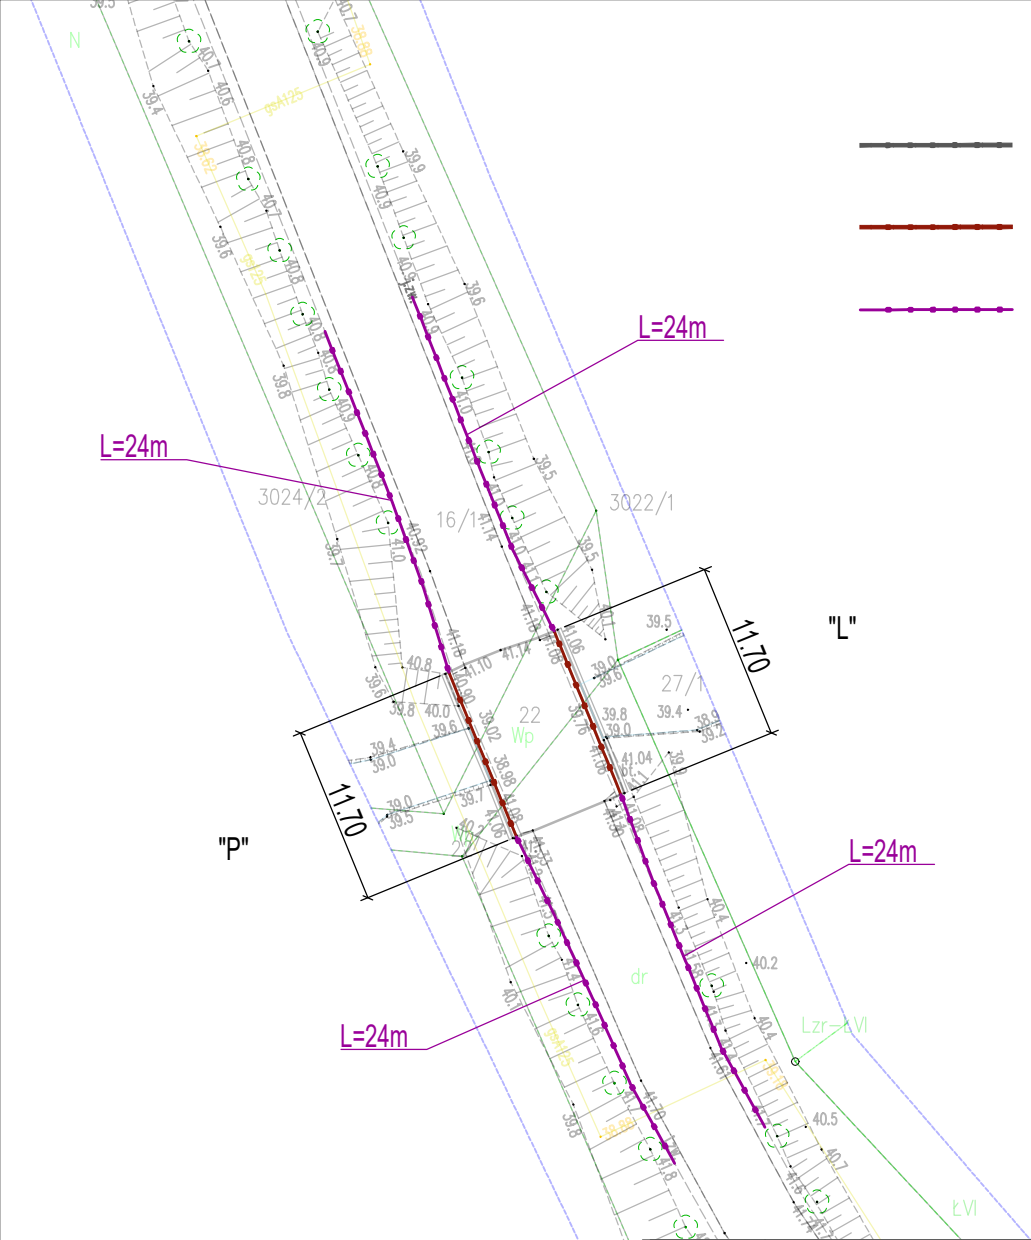






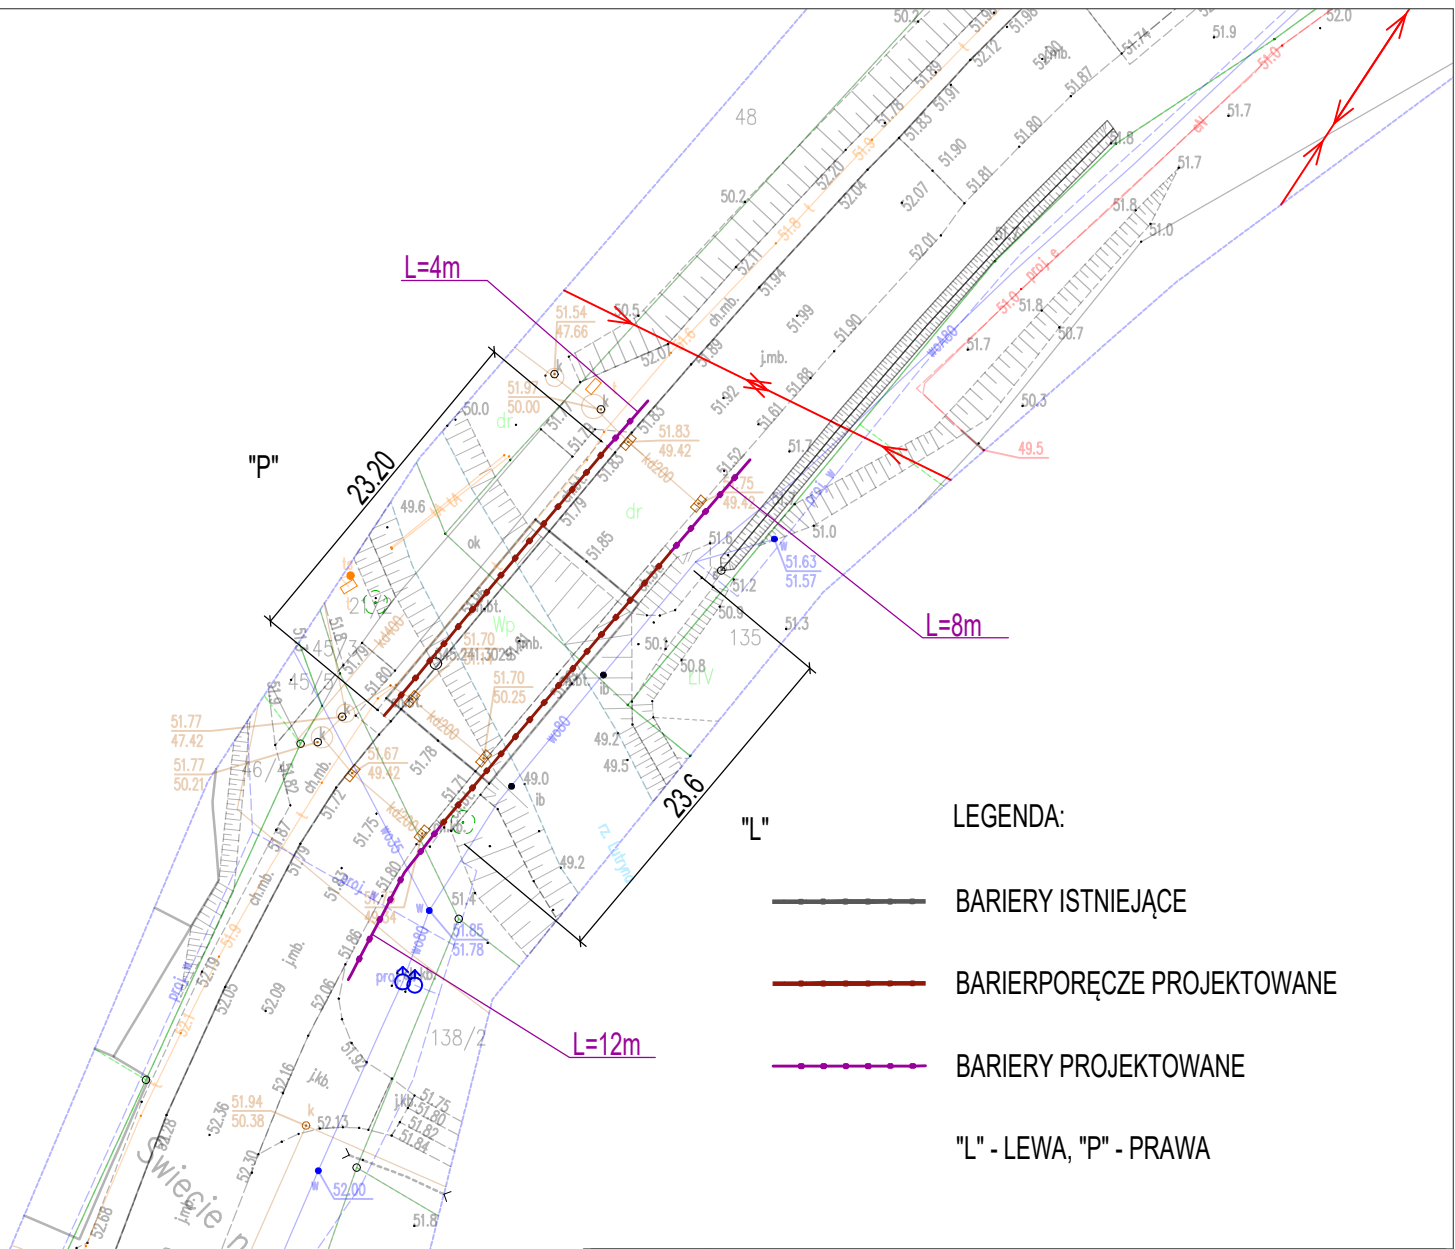

# **SCHEMAT MONTAŻU BARIEROPORĘCZY**

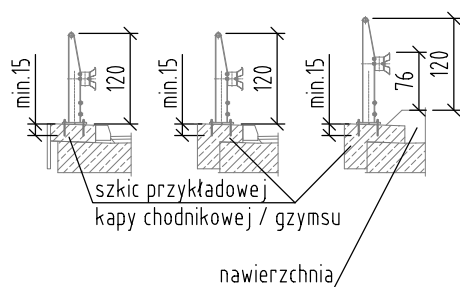


1:100




ZAMAWIAJĄCY	POWIATOWY ZARZĄD DRÓG W GRUDZIĄDZU UL. PADEREWSKIEGO 233 86-300 GRUDZIĄDZ		
JEDNOSTKA PROJEKTOWA	LIPIŃSKI MOSTY Tomasz Lipiński ul. Górczycowa 2E/13, 81-591 Gdynia NIP 8392983762 REGON 222018692		
STADIUM	PROJEKT TECHNICZNY		
TEMAT	BUDOWA BARIEROPORĘCZY NA MOŚCIE I BARIER NA DOJAZDACH W MIEJSCOWOŚCI ŚWIECIE NAD OSĄ		
ADRES OBIEKTU	WOJEWÓDZTWO KUJAWSKO-POMORSKIE, POWIAT GRUDZIĄDZKI JEDNOSTKA EWID. 040606_2, ŚWIECIE NAD OSĄ OBREB 0011 ŚWIECIE NAD OSĄ, DZ. NR 21/2		
TYTUŁ RYSUNKU	PLAN SYTUACYJNY		
PROJEKTOWAŁ	mgr inż. Tomasz Lipiński upr. bud. do proj. bez ograniczeń w specjalności mostowej Nr POM/0088/P00M/13	PODPIS	
SPRAWDZIŁ		PODPIS	
DATA OPRACOWANIA:	19.12.2025 r.	SKALA:	1:500
		REWIZJA:	A
		NR RYS.	1
ACCORDING TO INTERNATIONAL LAWS THIS DRAWING IS THE PROPERTY OF LIPINSKI MOSTY THE DRAWING CAN NOT BE MADE PUBLIC, COPIED OR OTHERWISE USED WITHOUT OUR WRITTEN CONSENT.			



LEGENDA:


-  BARIERY ISTNIEJĄCE
-  BARIERPORĘCZE PROJEKTOWANE
-  BARIERY PROJEKTOWANE

"L" - LEWA, "P" - PRAWA

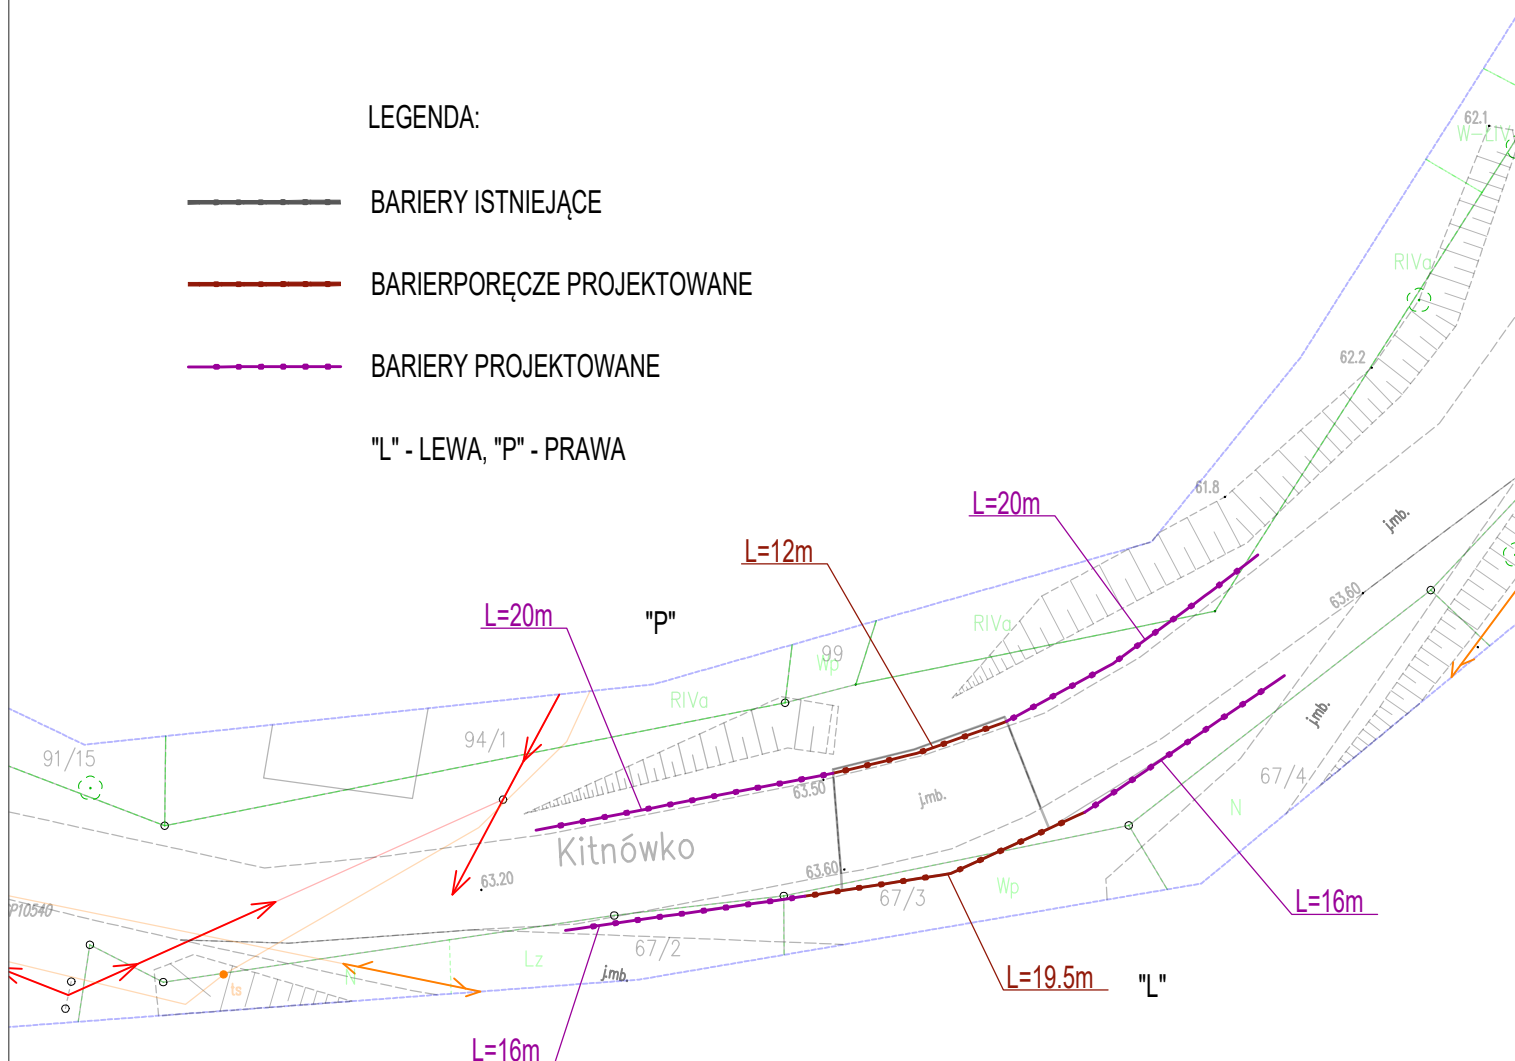


**SCHEMAT MONTAŻU BARIERPORĘCZY**

1:100

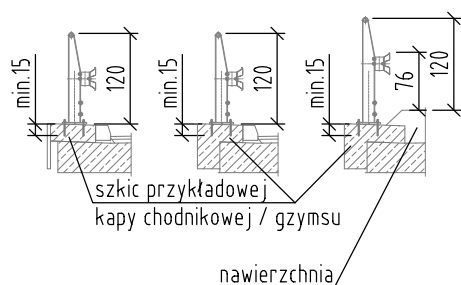


ZAMAWIAJĄCY	POWIATOWY ZARZĄD DRÓG W GRUDZIĄDZU UL. PADEREWSKIEGO 233 86-300 GRUDZIĄDZ		
JEDNOSTKA PROJEKTOWA	LIPIŃSKI MOSTY Tomasz Lipiński ul. Górczycowa 2E/13, 81-591 Gdynia NIP 8392983762 REGON 222018692		
STADIUM	PROJEKT TECHNICZNY		
TEMAT	BUDOWA BARIERPORĘCZY NA MOŚCIE I BARIERY NA DOJAZDACH W MIEJSCOWOŚCI NOWY MŁYN		
ADRES OBIEKTU	WOJEWÓDZTWO KUJAWSKO-POMORSKIE, POWIAT GRUDZIĄDZKI JEDNOSTKA EWID. 040606_2, ŚWIECIE NAD OSĄ OBRĘB 0003 KITNÓWKO, DZ. NR 90/1		
TYTUŁ RYSUNKU	PLAN SYTUACYJNY		
PROJEKTOWAŁ	mgr inż. Tomasz Lipiński upr. bud. do proj. bez ograniczeń w specjalności mostowej Nr POM/0088/P00M/13	PODPIS	
SPRAWDZIŁ		PODPIS	
DATA OPRACOWANIA:	19.12.2025 r.	SKALA:	1:500
		REWIZJA:	A
		NR RYS.	1
ACCORDING TO INTERNATIONAL LAWS THIS DRAWING IS THE PROPERTY OF LIPINSKI MOSTY THE DRAWING CAN NOT BE MADE PUBLIC, COPIED OR OTHERWISE USED WITHOUT OUR WRITTEN CONSENT.			

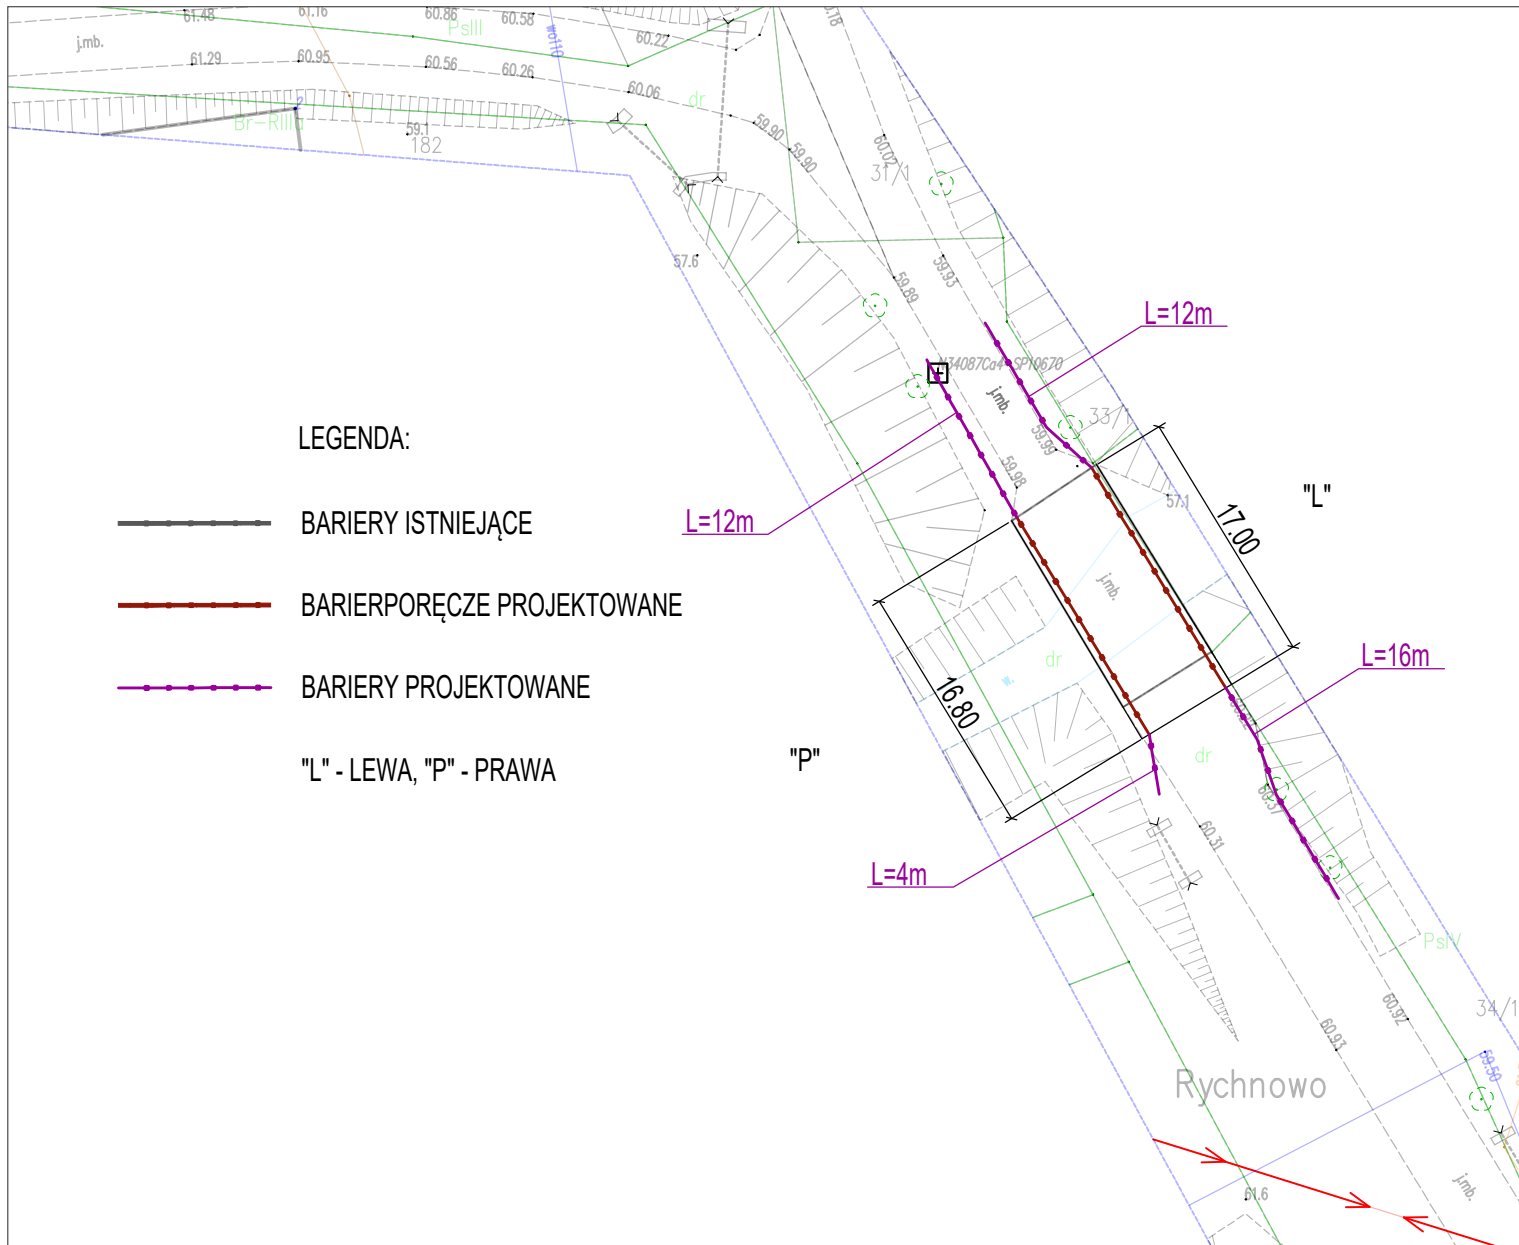


# SCHEMAT MONTAŻU BARIEROPORĘCZY

1:100

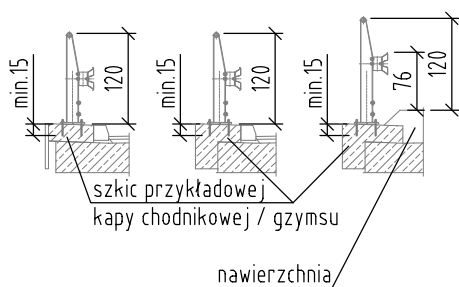

ZAMAWIAJĄCY	POWIATOWY ZARZĄD DRÓG W GRUDZIĄDZU UL. PADEREWSKIEGO 233 86-300 GRUDZIĄDZ		
JEDNOSTKA PROJEKTOWA	LIPIŃSKI MOSTY Tomasz Lipiński ul. Gorczykowa 2E/13, 81-591 Gdynia NIP 8392983762 REGON 222018692		
STADIUM	PROJEKT TECHNICZNY		
TEMAT	BUDOWA BARIEROPORĘCZY NA MOŚCIE I BARIER NA DOJAZDACH W MIEJSCOWOŚCI RYCHNOWO		
ADRES OBIEKTU	WOJEWÓDZTWO KUJAWSKO-POMORSKIE, POWIAT GRUDZIĄDZKI JEDNOSTKA EWID. 040606_2, ŚWIECIE NAD OSĄ OBRĘB 0009 RYCHNOWO, DZ. NR 158/1		
TYTUŁ RYSUNKU	PLAN SYTUACYJNY		
PROJEKTOWAŁ	mgr inż. Tomasz Lipiński upr. bud. do proj. bez ograniczeń w specjalności mostowej Nr POM/0088/POM/13	PODPIS	
SPRAWDZIŁ		PODPIS	
DATA OPRACOWANIA:	SKALA:	REWIZJA:	NR RYS.
19.12.2025 r.	1:500	A	1
ACCORDING TO INTERNATIONAL LAWS THIS DRAWING IS THE PROPERTY OF LIPINSKI MOSTY THE DRAWING CAN NOT BE MADE PUBLIC, COPIED OR OTHERWISE USED WITHOUT OUR WRITTEN CONSENT.			

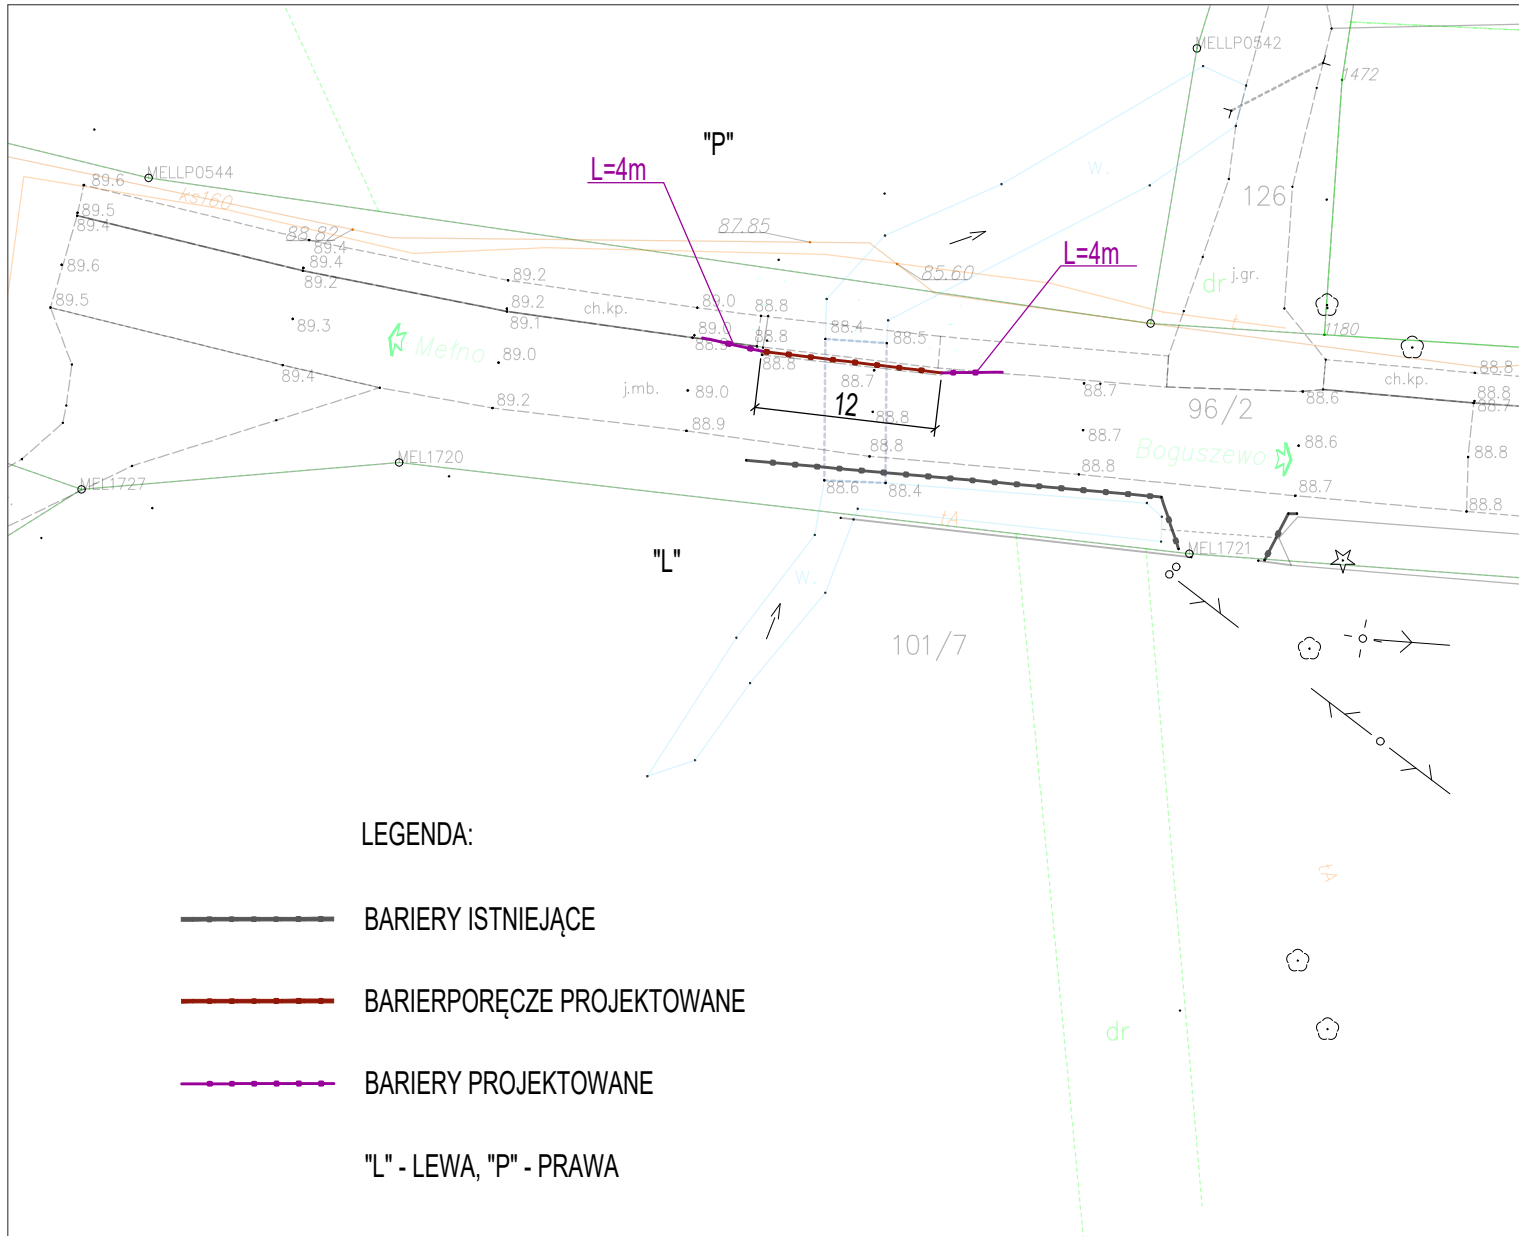


LEGENDA:

- BARIERY ISTNIEJĄCE
- BARIEROPORĘCZE PROJEKTOWANE
- BARIERY PROJEKTOWANE

"L" - LEWA, "P" - PRAWA

SCHEMAT MONTAŻU BARIEROPORĘCZY

1:100

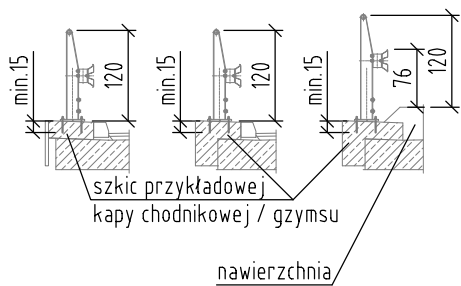

ZAMAWIAJĄCY	POWIATOWY ZARZĄD DRÓG W GRUDZIĄDZU UL. PADEREWSKIEGO 233 86-300 GRUDZIĄDZ		
JEDNOSTKA PROJEKTOWA	LIPIŃSKI MOSTY Tomasz Lipiński ul. Gorczykowa 2E/13, 81-591 Gdynia NIP 8392983762 REGON 222018692		
STADIUM	PROJEKT TECHNICZNY		
TEMAT	BUDOWA BARIEROPORĘCZY NA MOŚCIE I BARIER NA DOJAZDACH W MIEJSCOWOŚCI MEŁNO		
ADRES OBIEKTU	WOJEWÓDZTWO KUJAWSKO-POMORSKIE, POWIAT GRUDZIĄDZKI JEDNOSTKA EWID. 040602_2, GRUTA OBRĘB 0008 MEŁNO, DZ. NR 96/2		
TYTUŁ RYSUNKU	PLAN SYTUACYJNY		
PROJEKTOWAŁ	mgr inż. Tomasz Lipiński upr. bud. do proj. bez ograniczeń w specjalności mostowej Nr POM/0088/P00M/13	PODPIS	
SPRAWDZIŁ		PODPIS	
DATA OPRACOWANIA:	19.12.2025 r.	SKALA:	1:500
		REWIZJA:	A
		NR RYS.	1
ACCORDING TO INTERNATIONAL LAWS THIS DRAWING IS THE PROPERTY OF LIPINSKI MOSTY THE DRAWING CAN NOT BE MADE PUBLIC, COPIED OR OTHERWISE USED WITHOUT OUR WRITTEN CONSENT.			