WIDOK B-B
1:100

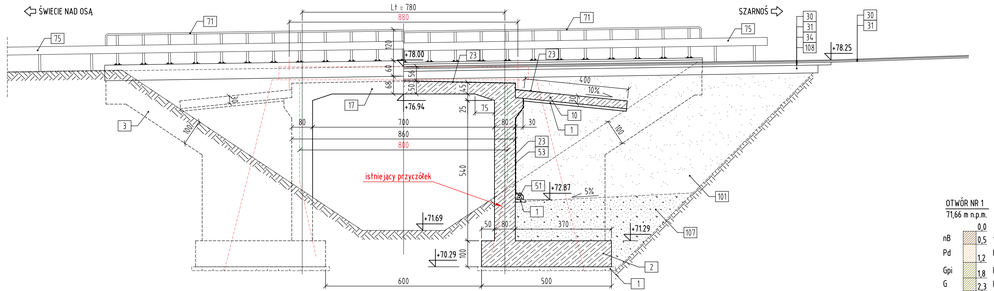

PRZEKRÓJ A-A
1:100

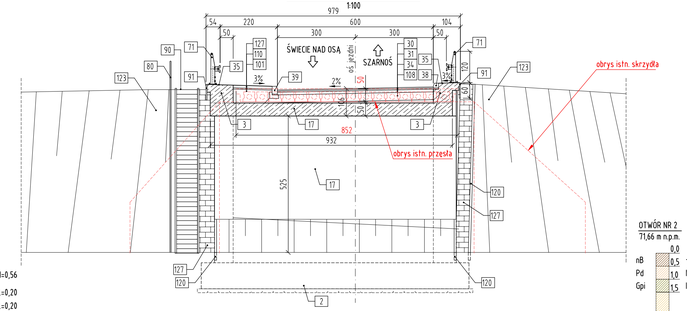

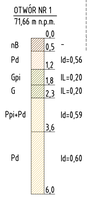

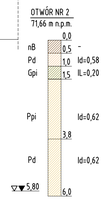

WIDOK Z GÓRY
1:100

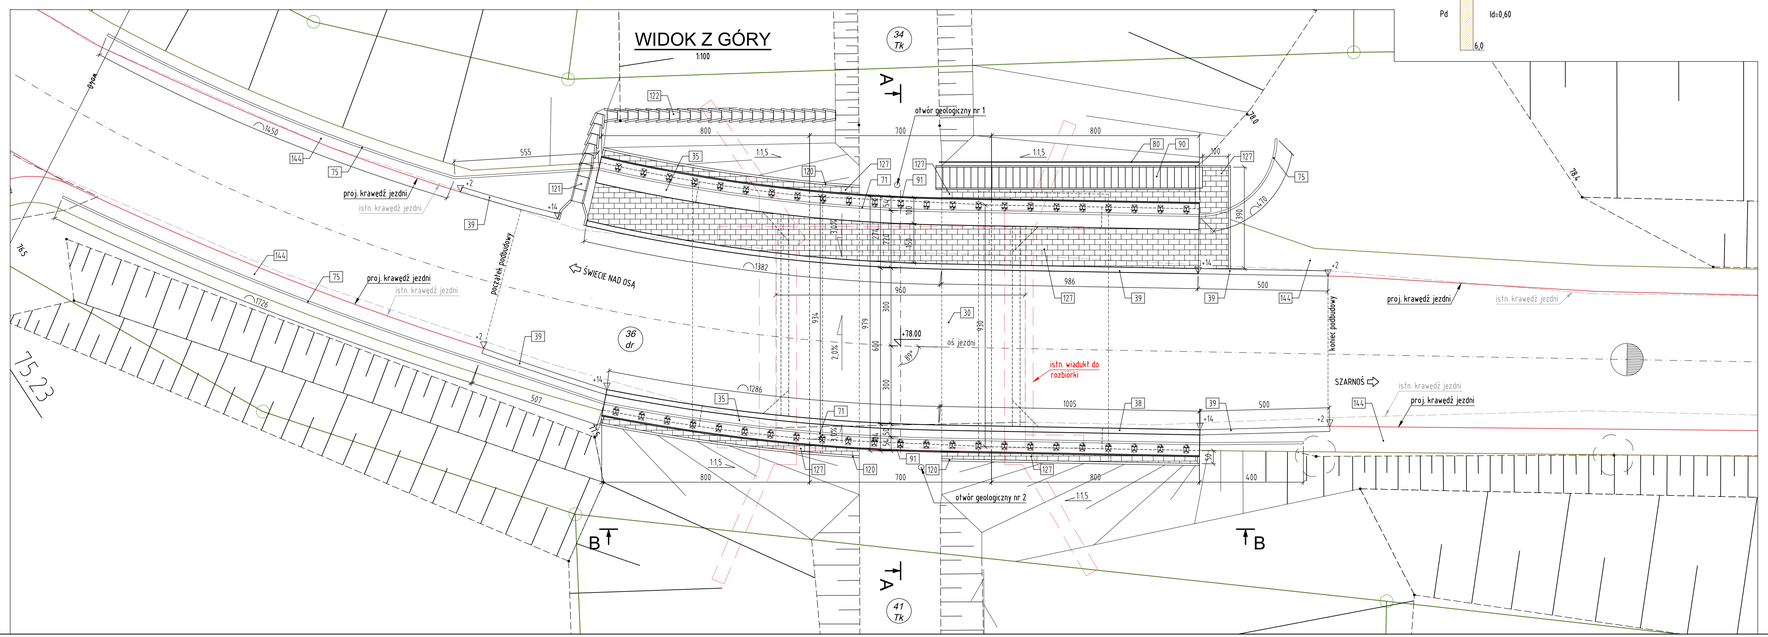

1	Beton niekonstrukcyjny
2	Beton konstrukcyjny - beton fundamentów
3	Beton konstrukcyjny - beton ścian czołowych i skrzydeł
10	Beton konstrukcyjny - beton płyt przejściowych
17	Beton konstrukcyjny - beton ustroju nośnego ramowego
23	Izolacja z papy termozgrzewalnej
30	Warstwa ścieralna z betonu asfaltowego AC - 40 mm
31	Warstwa wiążąca z betonu asfaltowego AC - 50 mm
34	Warstwa podbudowy z betonu asfaltowego AC - 100 mm
35	Nawierzchnia-izolacja grubości min. 4 mm
38	Krawężnik kamienny - krawężnik granitowy 200x200 mm
39	Krawężnik kamienny - krawężnik drogowy 300x200 mm
51	Drenaż z rur wielowarstwowych HDPE
53	Drenaż z folii kubełkowej z geowłókniną
71	Barierosprzecz ochronna H2 W3
75	Bariera ochronna H2 W3
80	Balustrada schodów skarpowych
90	Prefabrykowane schody skarpowe
91	Deska czymsowa - polimerobetonowa
101	Zasypka o wskaźniku zagęszczenia Is=1.0
108	Podbudowa zasad. z mieszanki niezwiązanej z kruszywem 0/31.5 (90/3 gr. 30 cm
110	Podsypka cementowo-piaskowa 1:4
120	Obrzeże betonowe
121	Ściek skarpowy
122	Ściek terenowy
123	Umocnienie podatne skarp i stożków(mat+humusowanie+obsianie trawą)
127	Umocnienie sztywne z kostki betonowej
144	Pobocze z mieszanki niezwiązanej z kruszywem 0/31.5 (90/3 gr. 15 cm

UWAGI:
1) Wymiary podano w cm.
2) Sprawdzić zgodność wszystkich wymiarów w terenie.

+78.00 rzędne projektowane
+ 77.99 rzędne istniejące
84 wymiary istniejące

DANE OGÓLNE	
KLASA TECHNICZNA DROGI	Z
KLASA OBCIĄŻEŃ	Klasa II wg PN-EN 1991-2
DŁUGOŚĆ CAŁKOWITA OBIEKTU	L = 8,60 m
SZEROKOŚĆ CAŁKOWITA OBIEKTU	B = 9,79 m
WYSOKOŚĆ KONSTRUKCYJNA	H = 1,06 m
ELEMENTY KONSTRUKCYJNE	
KONSTRUKCJA NOŚNA	
pomost	rama monolityczna
ŁOŻYSKA	-
PRZYCZÓŁKI	ściany monolityczne
POSADOWIENIE	bezpośrednie
DANE MATERIAŁOWE	
BETON:	
rama	C 35/45
skrzydła	C 35/45
fundamenty	C 30/37
płyty przejściowe	C 30/37
beton niekonstrukcyjny	C 16/20
STAL:	
zbrojeniowa	f_{yk} = 500 MPa

ZAMAWIAJĄCY	POWIATOWY ZARZĄD DRÓG W GRUDZIĄDZU UL. PADEREWSKIEGO 233, 86-300 GRUDZIĄDZ
JEDNOSTKA PROJEKTOWA	LIPIŃSKI MOSTY Tomasz Lipiński ul. Gorczycowo 2E/13, 81-591 Gdynia NIP 8392983762 REGON 222018692
STADIUM	PROJEKT TECHNICZNY
TEMAT	PRZEBUDOWA WIADUKTU NAD LINIĄ PKP W MIEJSCOWOŚCI SZARNOŚ W CIĄGU DROGI POWIATOWEJ NR 1407C RYWAŁD–ŚWIECIE NAD OSĄ–LISNOWO
ADRES OBIEKTU	WOJEWÓDZTWO KUJAWSKO–POMORSKIE, POWIAT GRUDZIĄDZKI JEDNOSTKA EWIDENCYJNA 040606_2, ŚWIECIE NAD OSĄ, OBRĘB 0010 SZARNOŚ, DZ. NR 36
TYTUŁ RYSUNKU	RYSUNEK ZESTAWIENIOWY
PROJEKTOWAŁ	mgr inż. Tomasz Lipiński upr. bud. do proj. bez ograniczeń w specjalności mostowej Nr POM/0088/POOM/13 — PODPIS
SPRAWDZIŁ	mgr inż. Andrzej Mieszczuk upr. bud. do proj. i kier. robotami bud. bez ograniczeń w specjalności konstr.-budowl. Nr 234/Gd/01 — PODPIS
DATA OPRACOWANIA	28.01.2025 r.
SKALA	1:100
REWIZJA	A
NR RYS.	1

ACCORDING TO INTERNATIONAL LAWS THIS DRAWING IS THE PROPERTY OF LIPIŃSKI MOSTY THE DRAWING CAN NOT BE MADE PUBLIC, COPIED OR OTHERWISE USED WITHOUT OUR WRITTEN CONSENT.