




WIDOK Z GÓRY

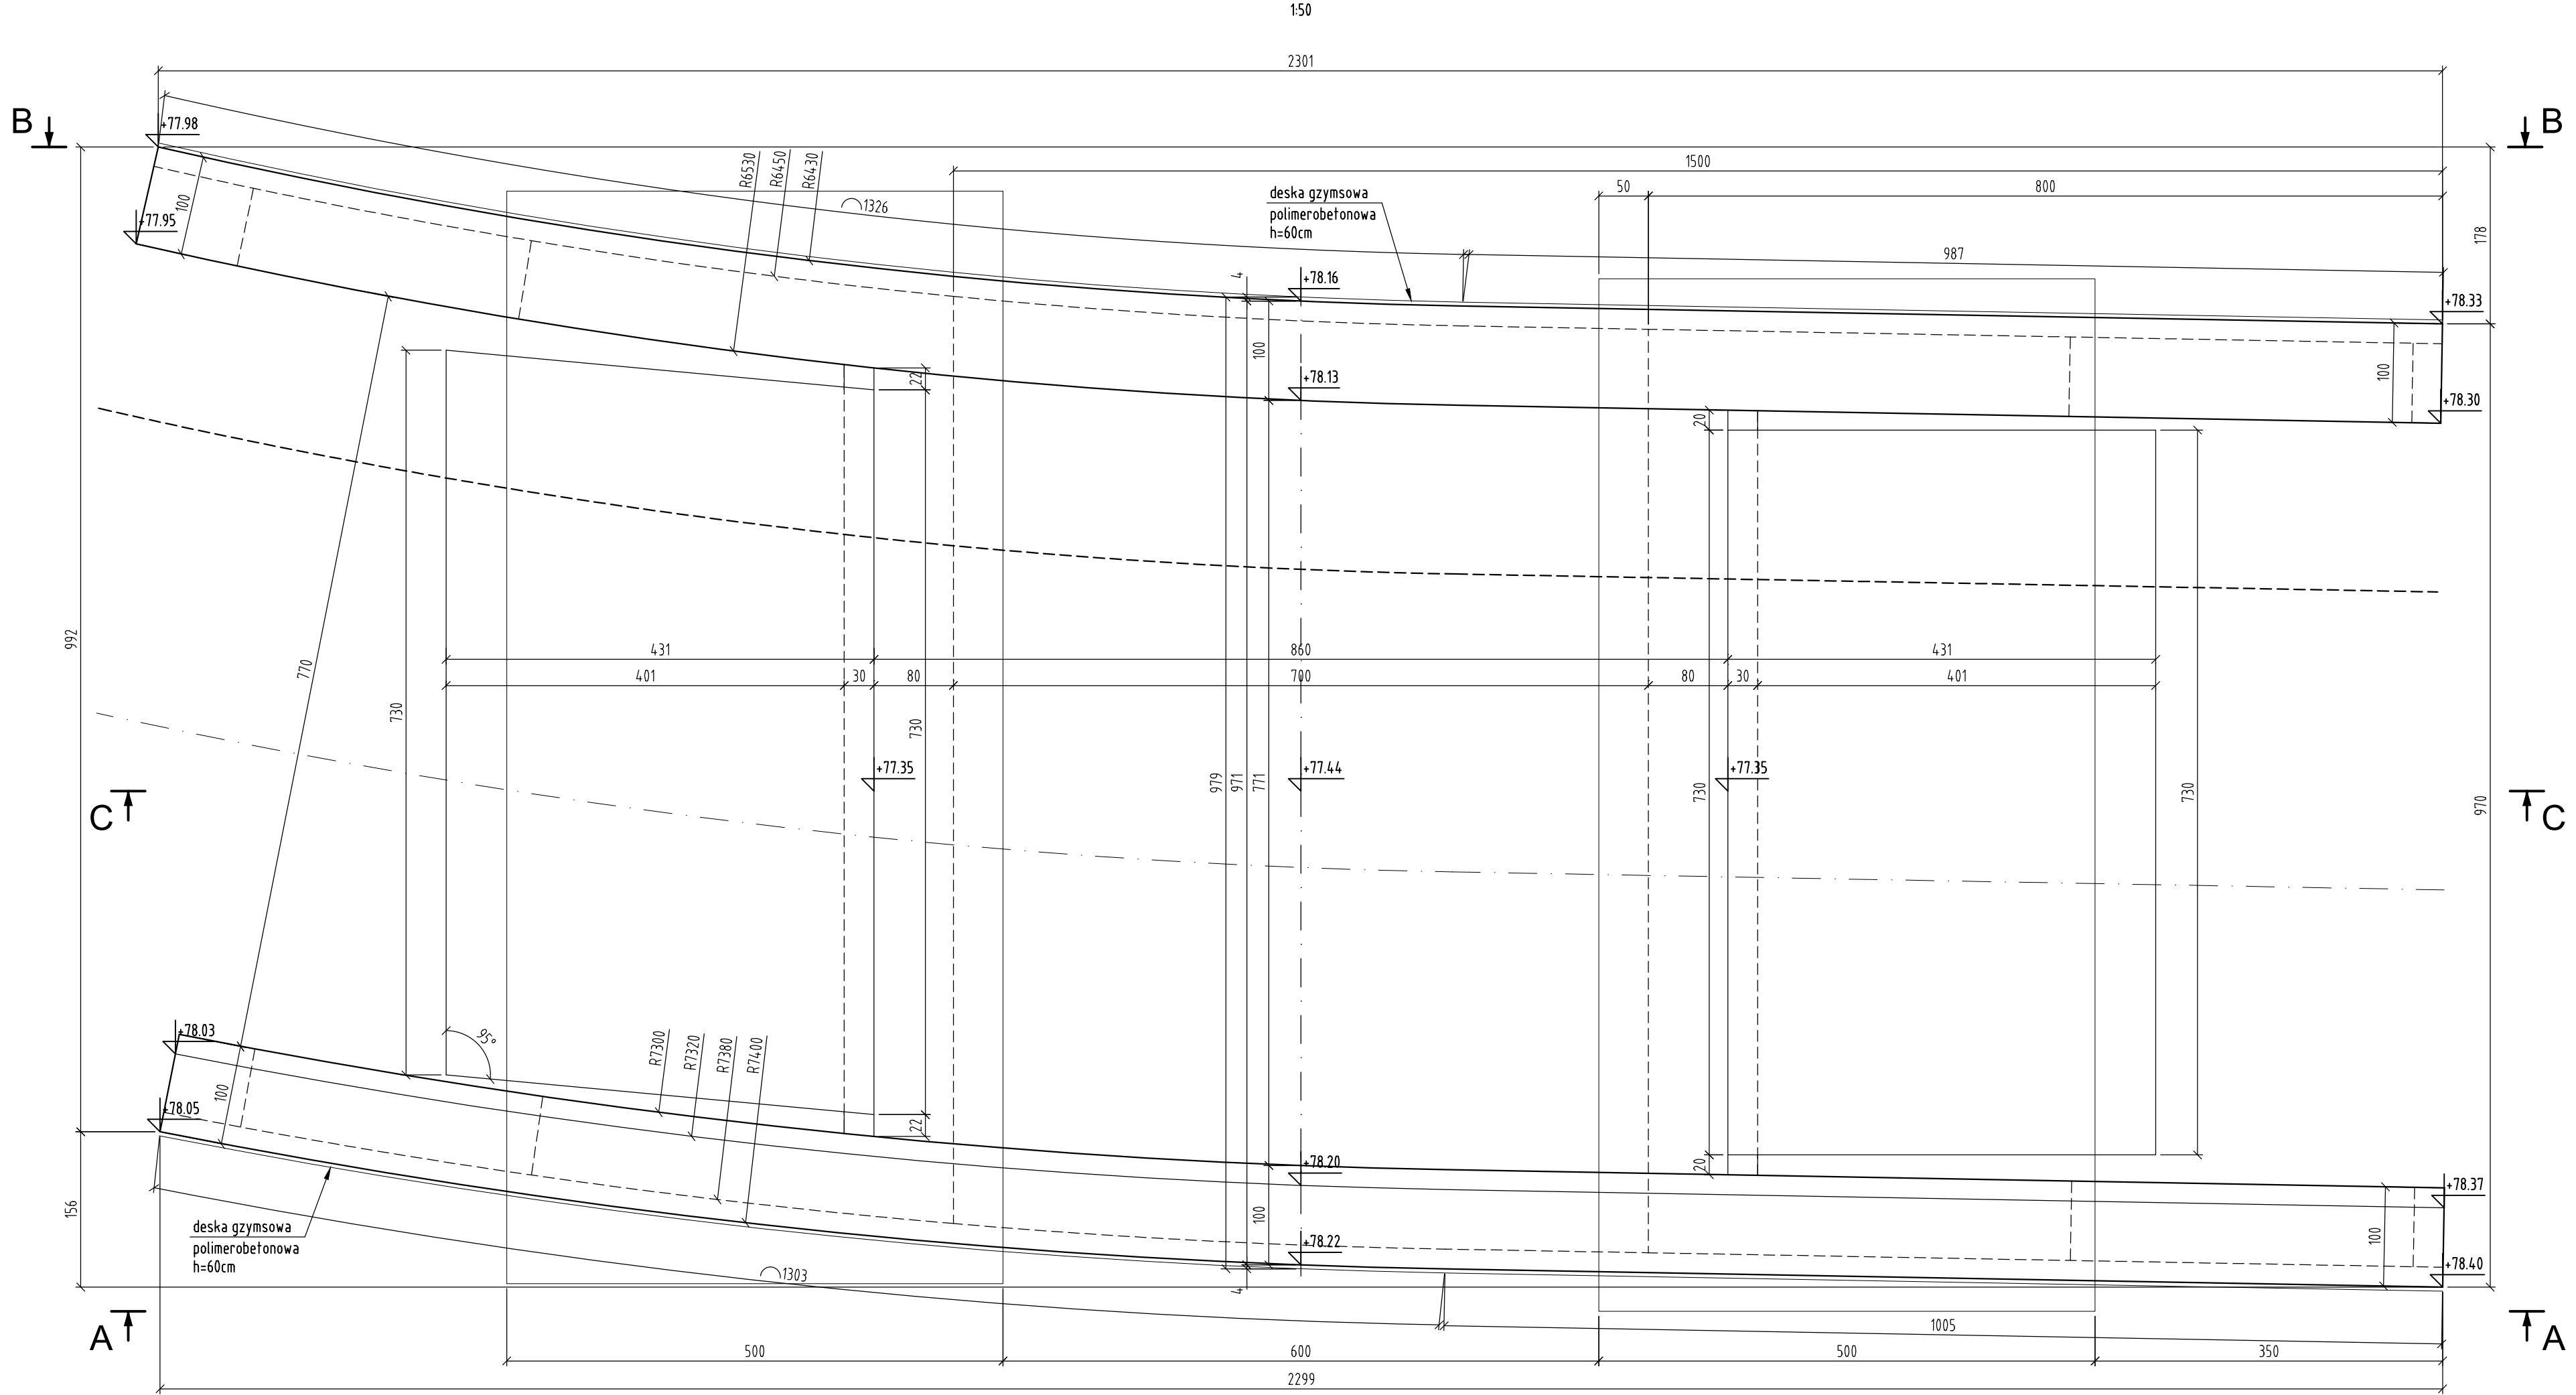


A-A

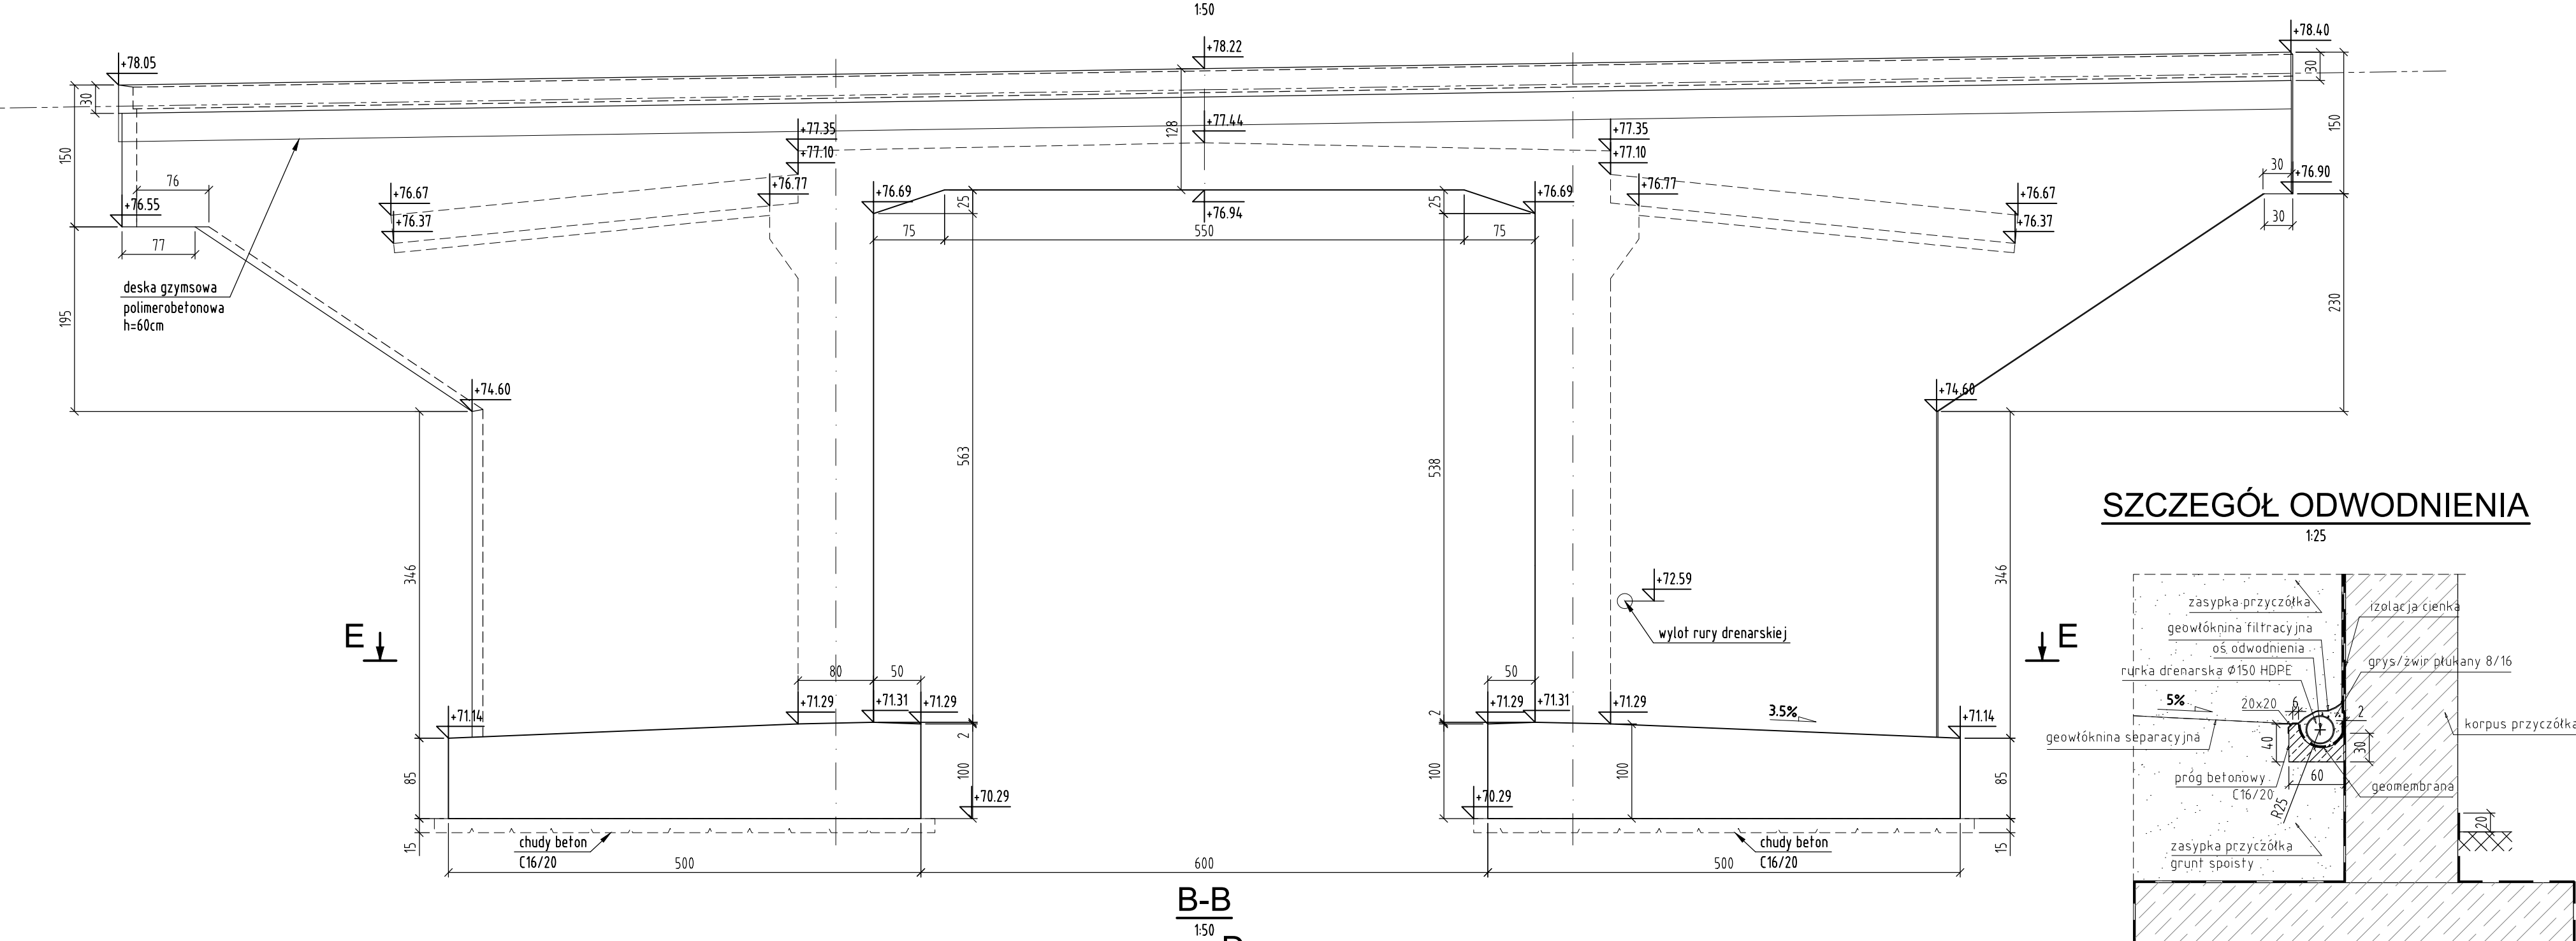


SZCZEGÓŁ ODWODNIENIA

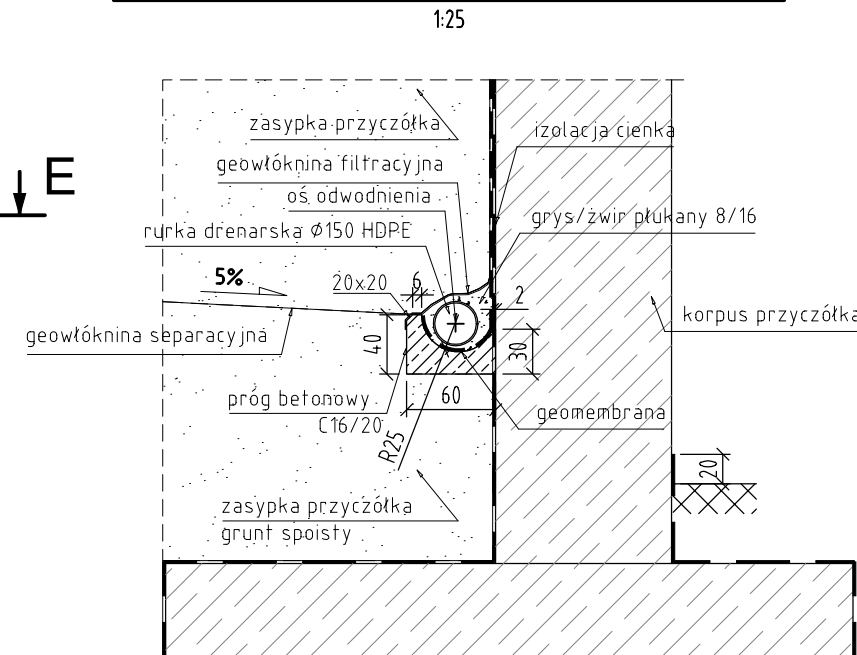


B-B

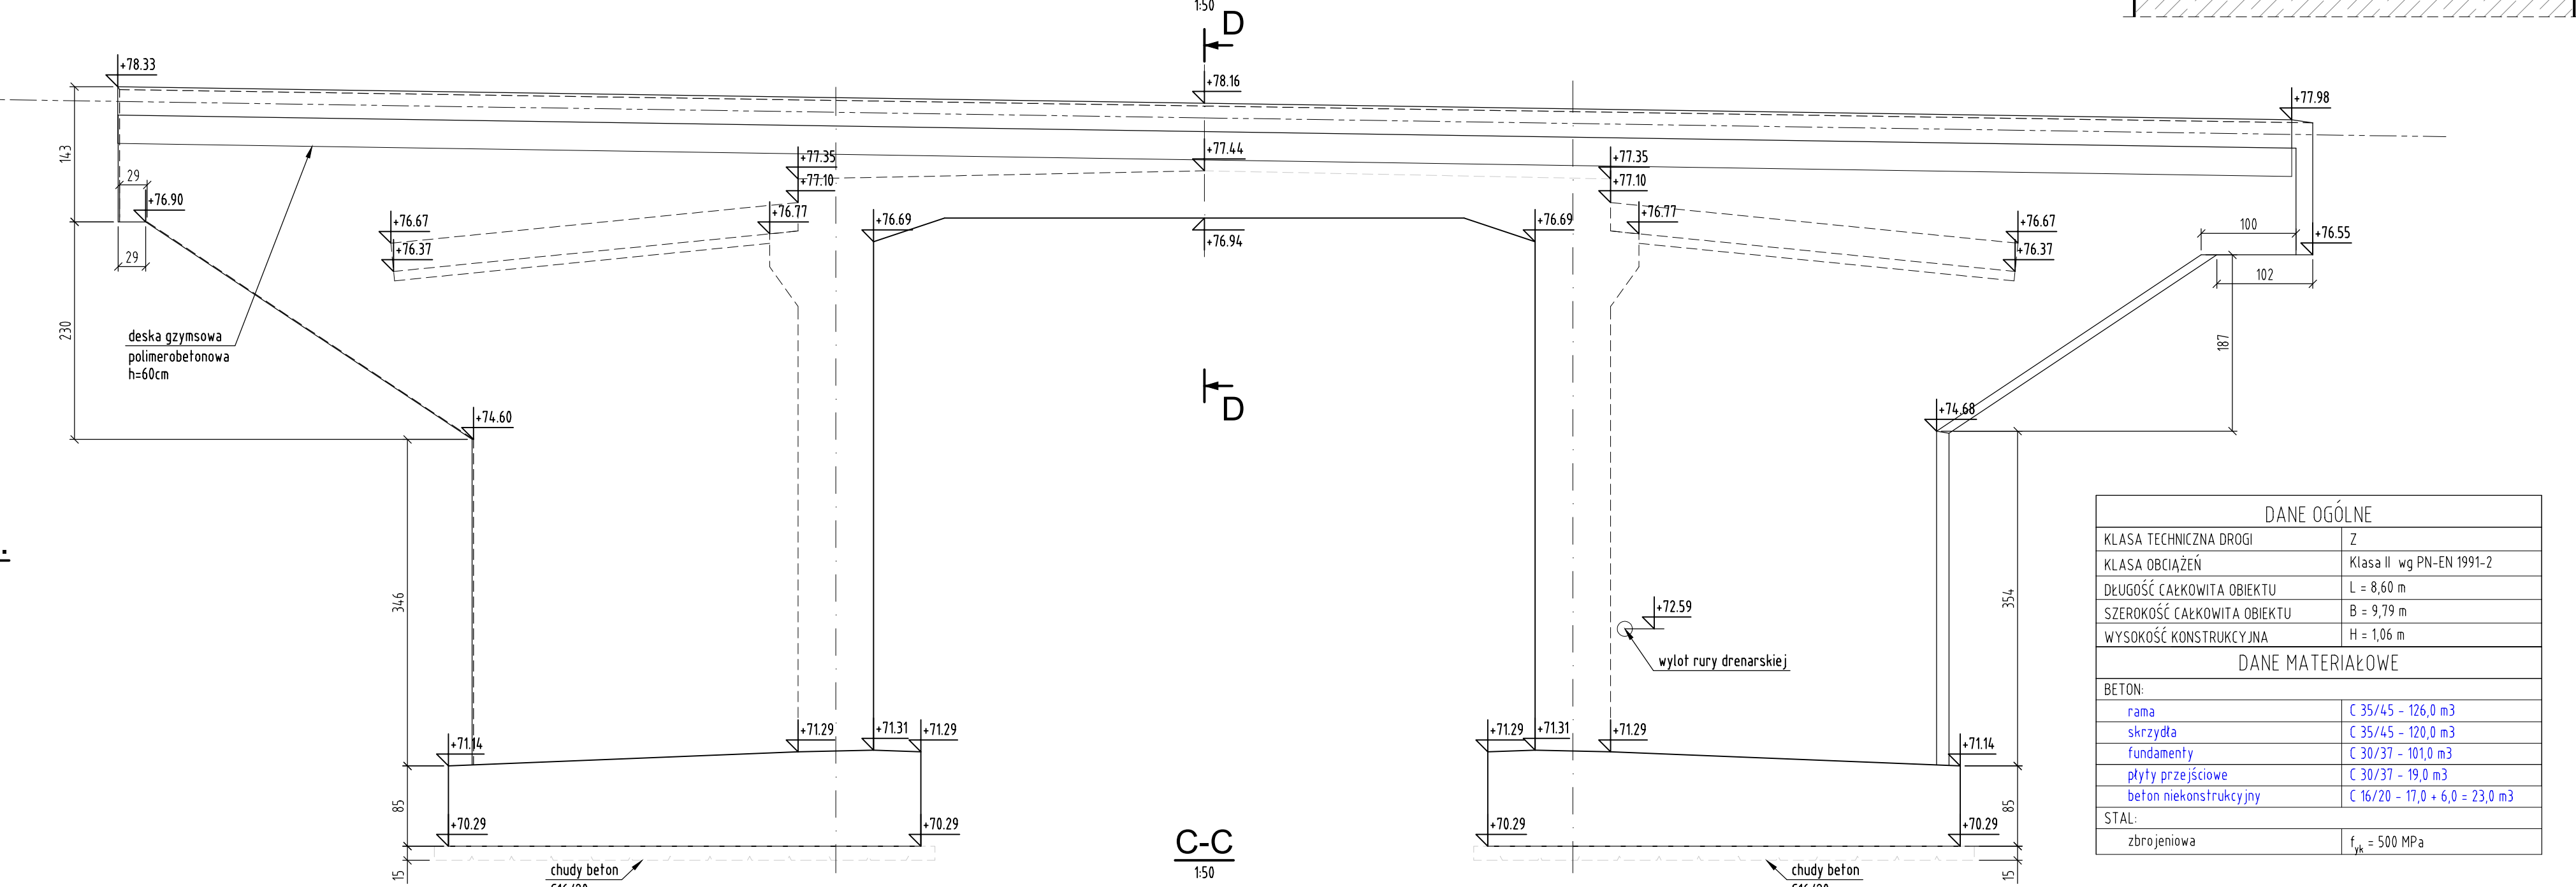


C-C

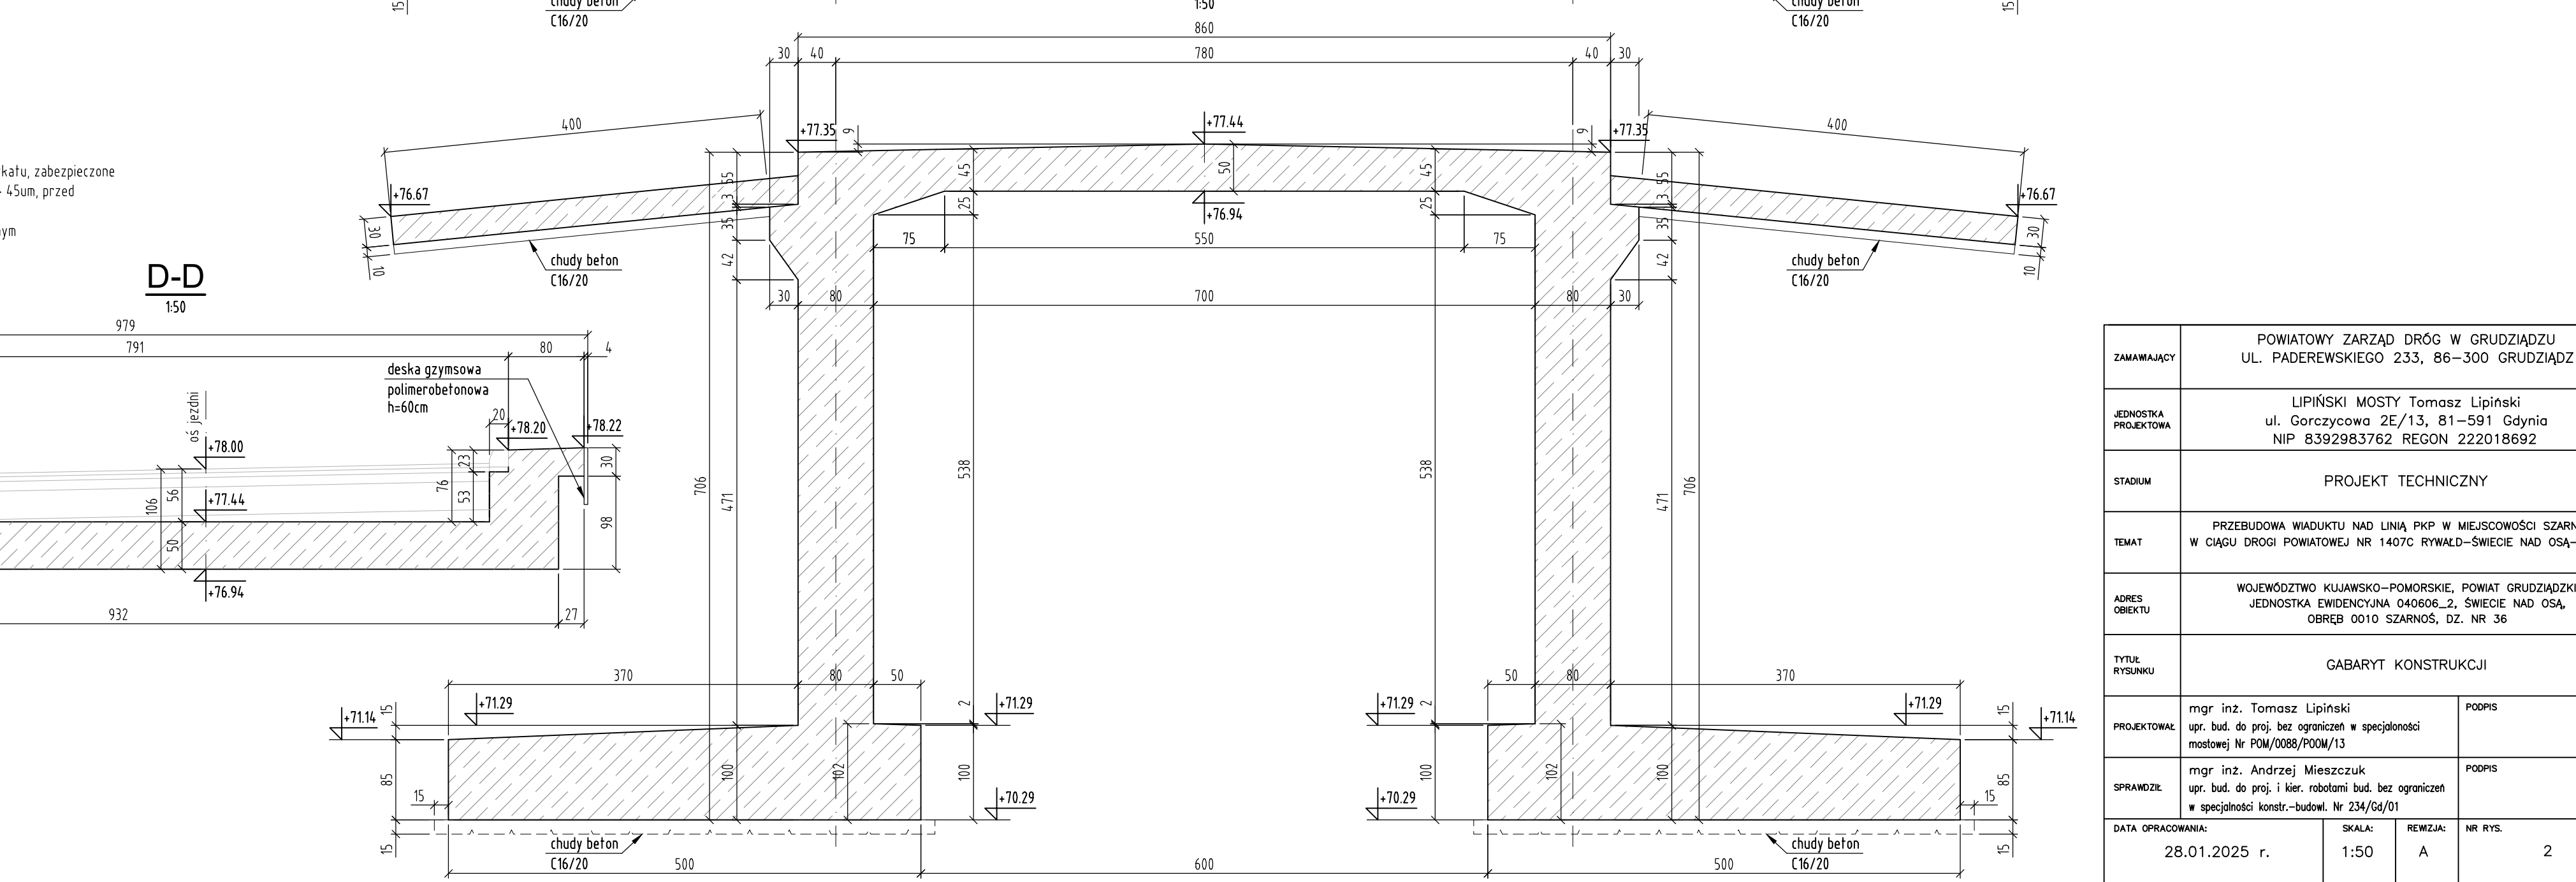

E-E

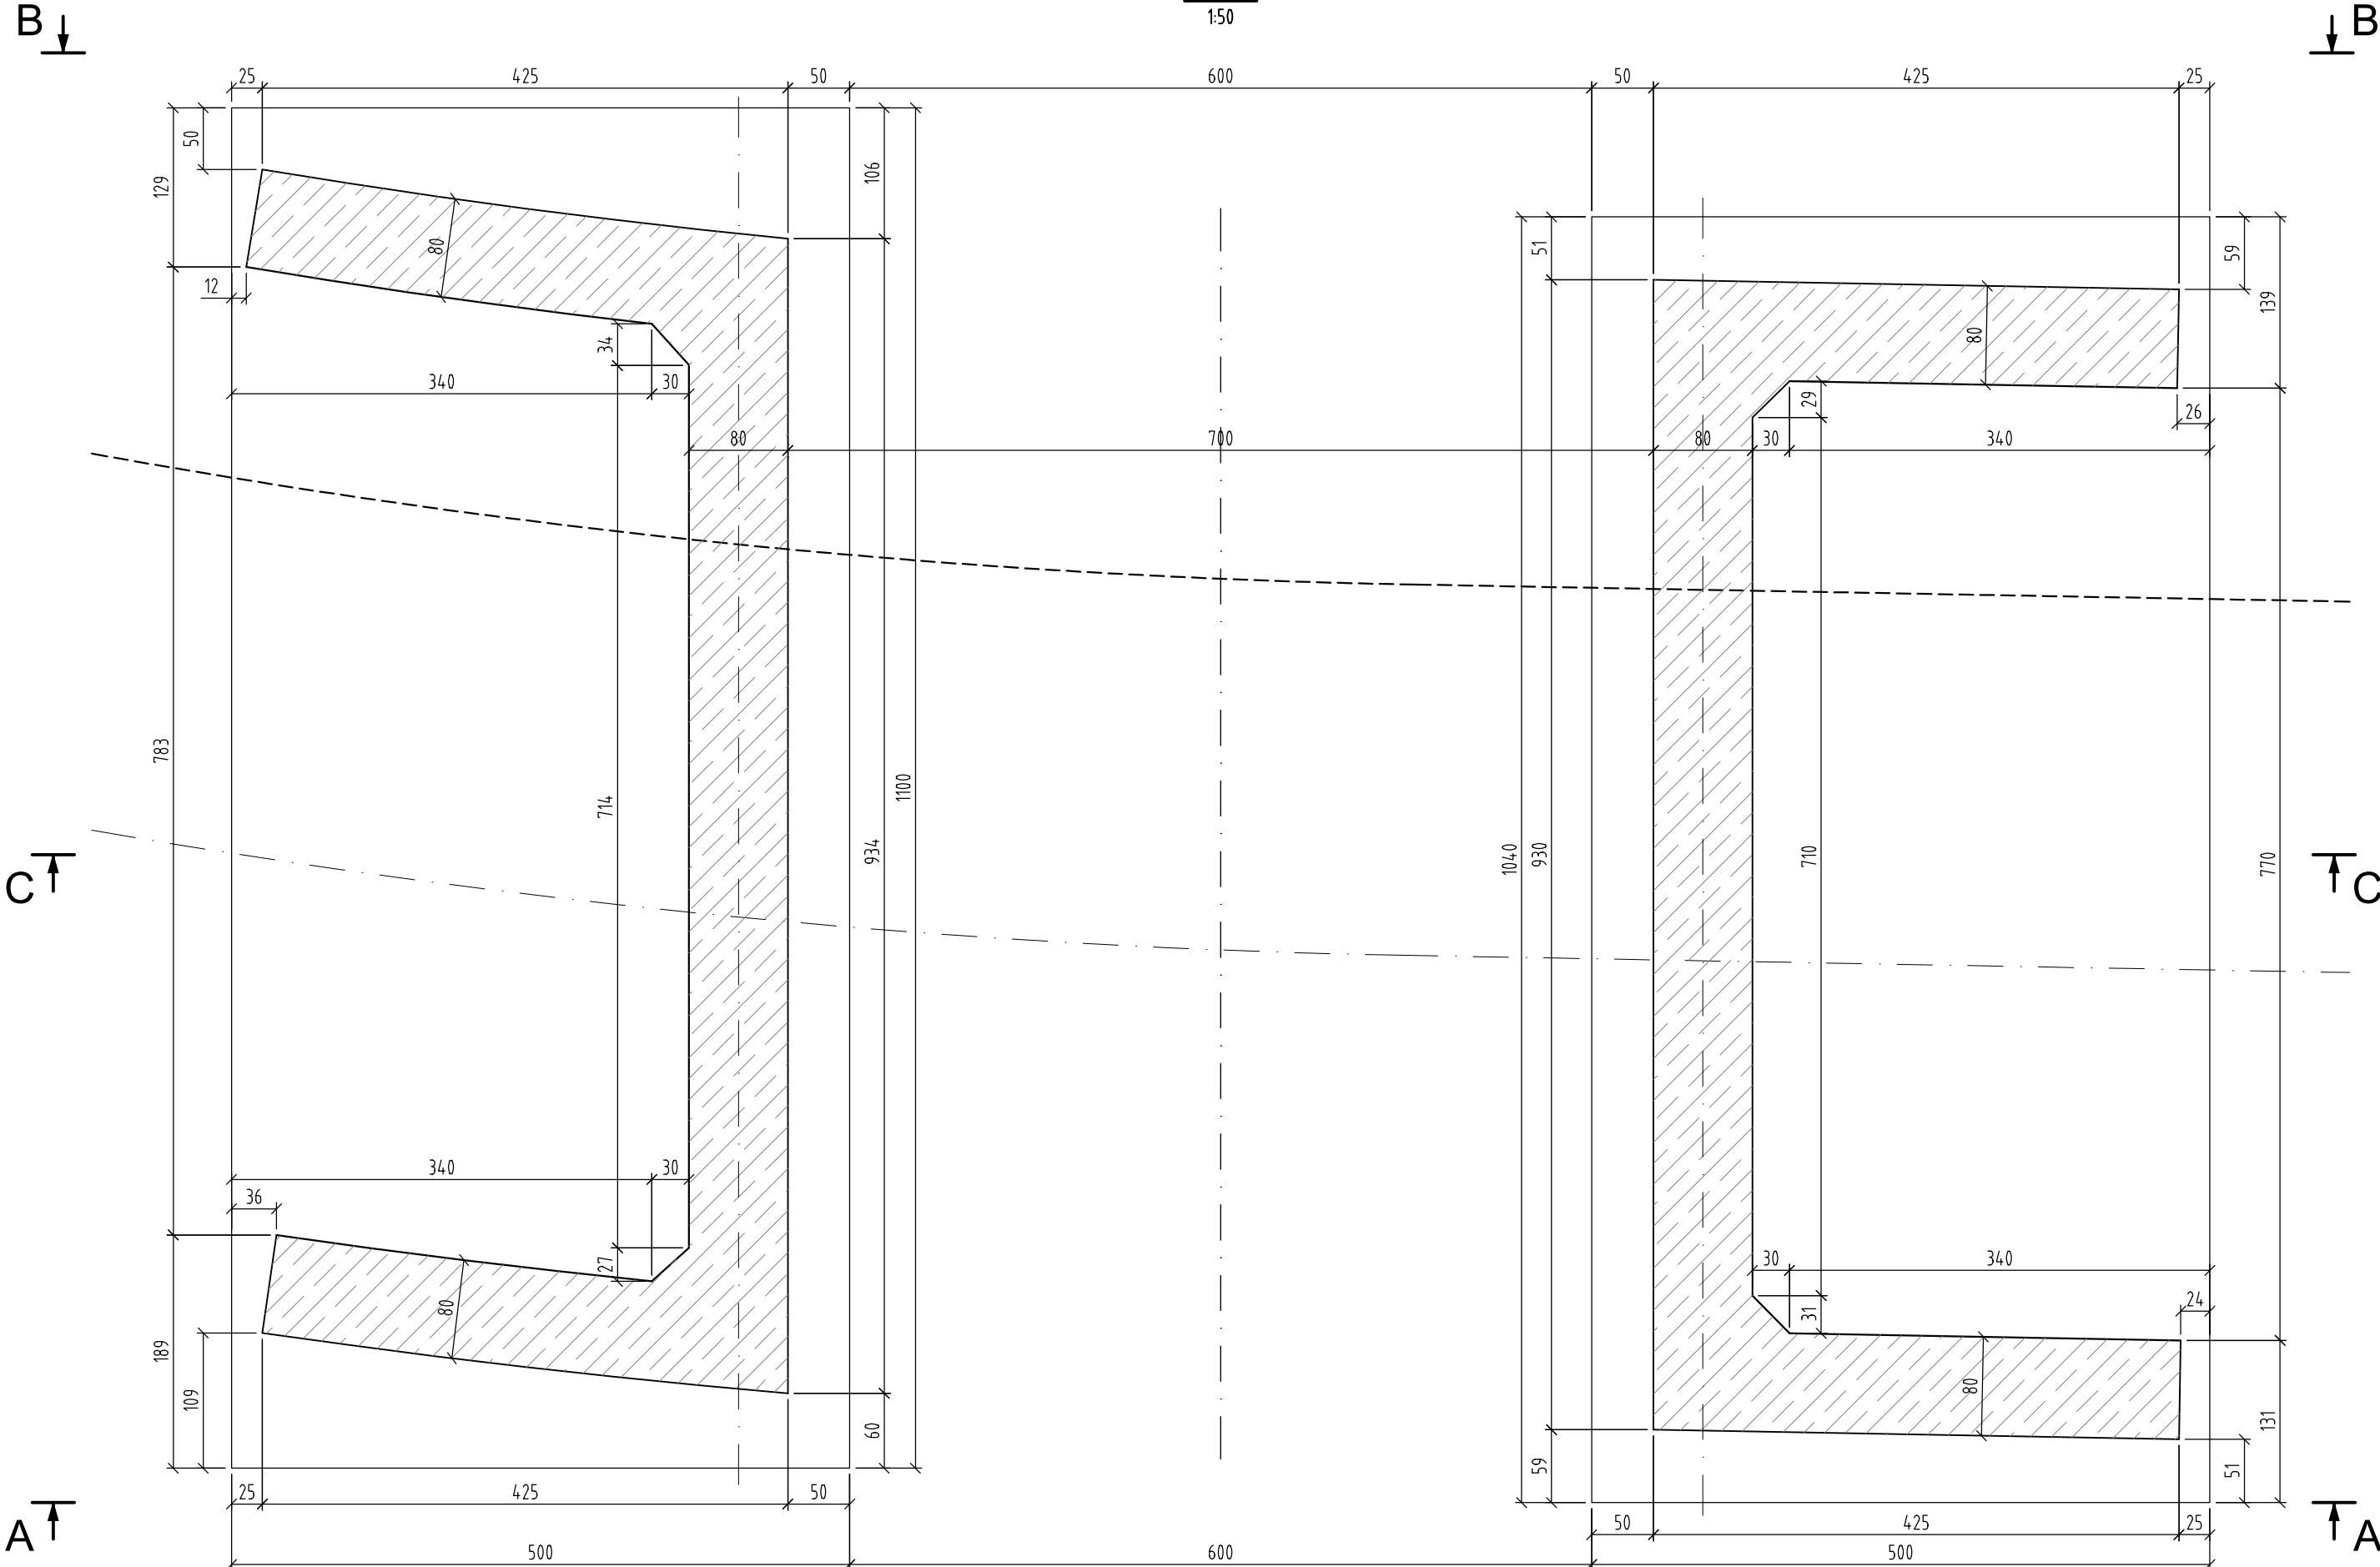


DESKA GZYMS.

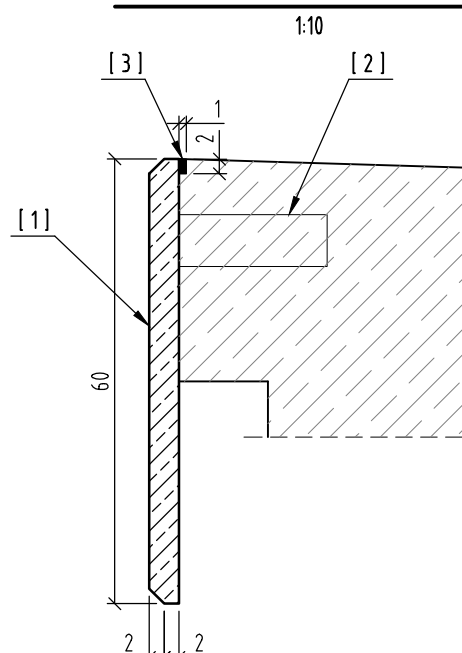

- [1] Gzyms z polimerobetonu
- [2] Zbrojenie wg producenta prefabrykatu, zabezpieczone przez cynkowanie ogniowe gr. min. 45um, przed wbudowaniem w prefabrykat
- [3] wypełnienie kitem trwałoplastycznym

D-D

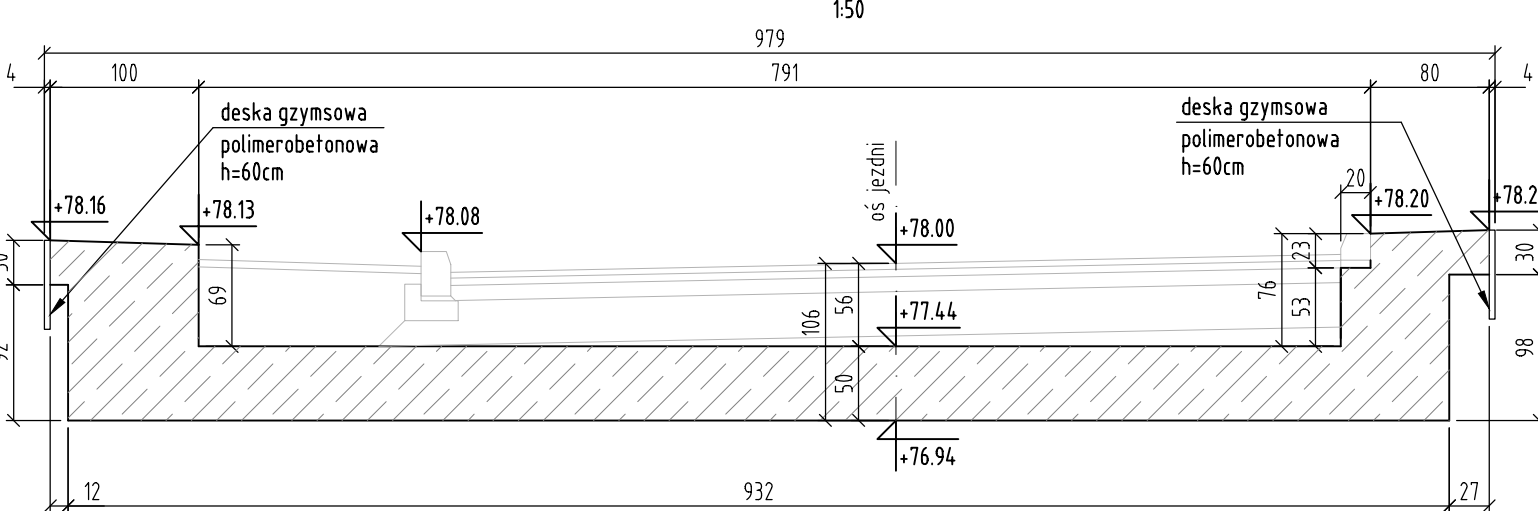

DANE OGÓLNE	
KLASA TECHNICZNA DROGI	Z
KLASA OBLIĄŻEN	Klasa II wg PN-EN 1991-2
DŁUGOŚĆ CAŁKOWITA OBIEKTU	L = 8,60 m
SZEROKOŚĆ CAŁKOWITA OBIEKTU	B = 9,79 m
WYSOKOŚĆ KONSTRUKCYJNA	H = 1,06 m
DANE MATERIAŁOWE	
BETON	
rama	C 35/45 - 126,0 m³
skrzynka	C 35/45 - 120,0 m³
fundamenty	C 30/37 - 101,0 m³
pręty przewężowe	C 30/37 - 19,0 m³
beton niekonstrukcyjny	C 16/20 - 17,0 + 6,0 = 23,0 m³
STAL	
zbrojenowa	f _{yk} = 500 MPa

ZAMAWIAJĄCY	POWIATOWY ZARZĄD DRÓG W GRUZIADZU UL. PADEREWSKIEGO 233, 86-300 GRUZIADZ		
JEDYNOSTWA PROJEKTOWA	LIPINSKI MOSTY Tomasz Lipiński ul. Górczycowa 2E/13, 81-591 Gdynia NIP 8392983762 REGON 222018692		
STADIUM	PROJEKT TECHNICZNY		
TEMAT	PRZEBUDOWA WADUKTU NAD LINIA PKP W MIEJSCOWOŚCI SZARNOŚ W CIĄGU DROGI POWIATOWEJ NR 1407C RYWAŁD-SWIECIE NAD OSA-LISHOWO		
ADRES OBIEKTU	WOJEWÓDZTWO KUJAWSKO-POMORSKIE, POWIAT GRUZIADZKI JEDYNOSTWA ZWIĄZANYCH CHOROŁ-2, SWIECIE NAD OSA, OBIEKT 0010 SZARNOŚ, DZ. NR 36		
TYTUŁ RYSUNKU	GABARYT KONSTRUKCJI		
PROJEKTOWAŁ	mgr inż. Tomasz Lipiński mgr. bud. do proj. bez ograniczeń w specjalności mostowej Nr POM/008/POM/13		POOPS
SPRAWDZIŁ	mgr inż. Andrzej Mieszczyk mgr. bud. do proj. i ker. robotami bud. bez ograniczeń w specjalności konstr.-budowl. Nr 234/04/07		POOPS
DATA OPRACOWANIA:	28.01.2025 r.	1:50 A	2