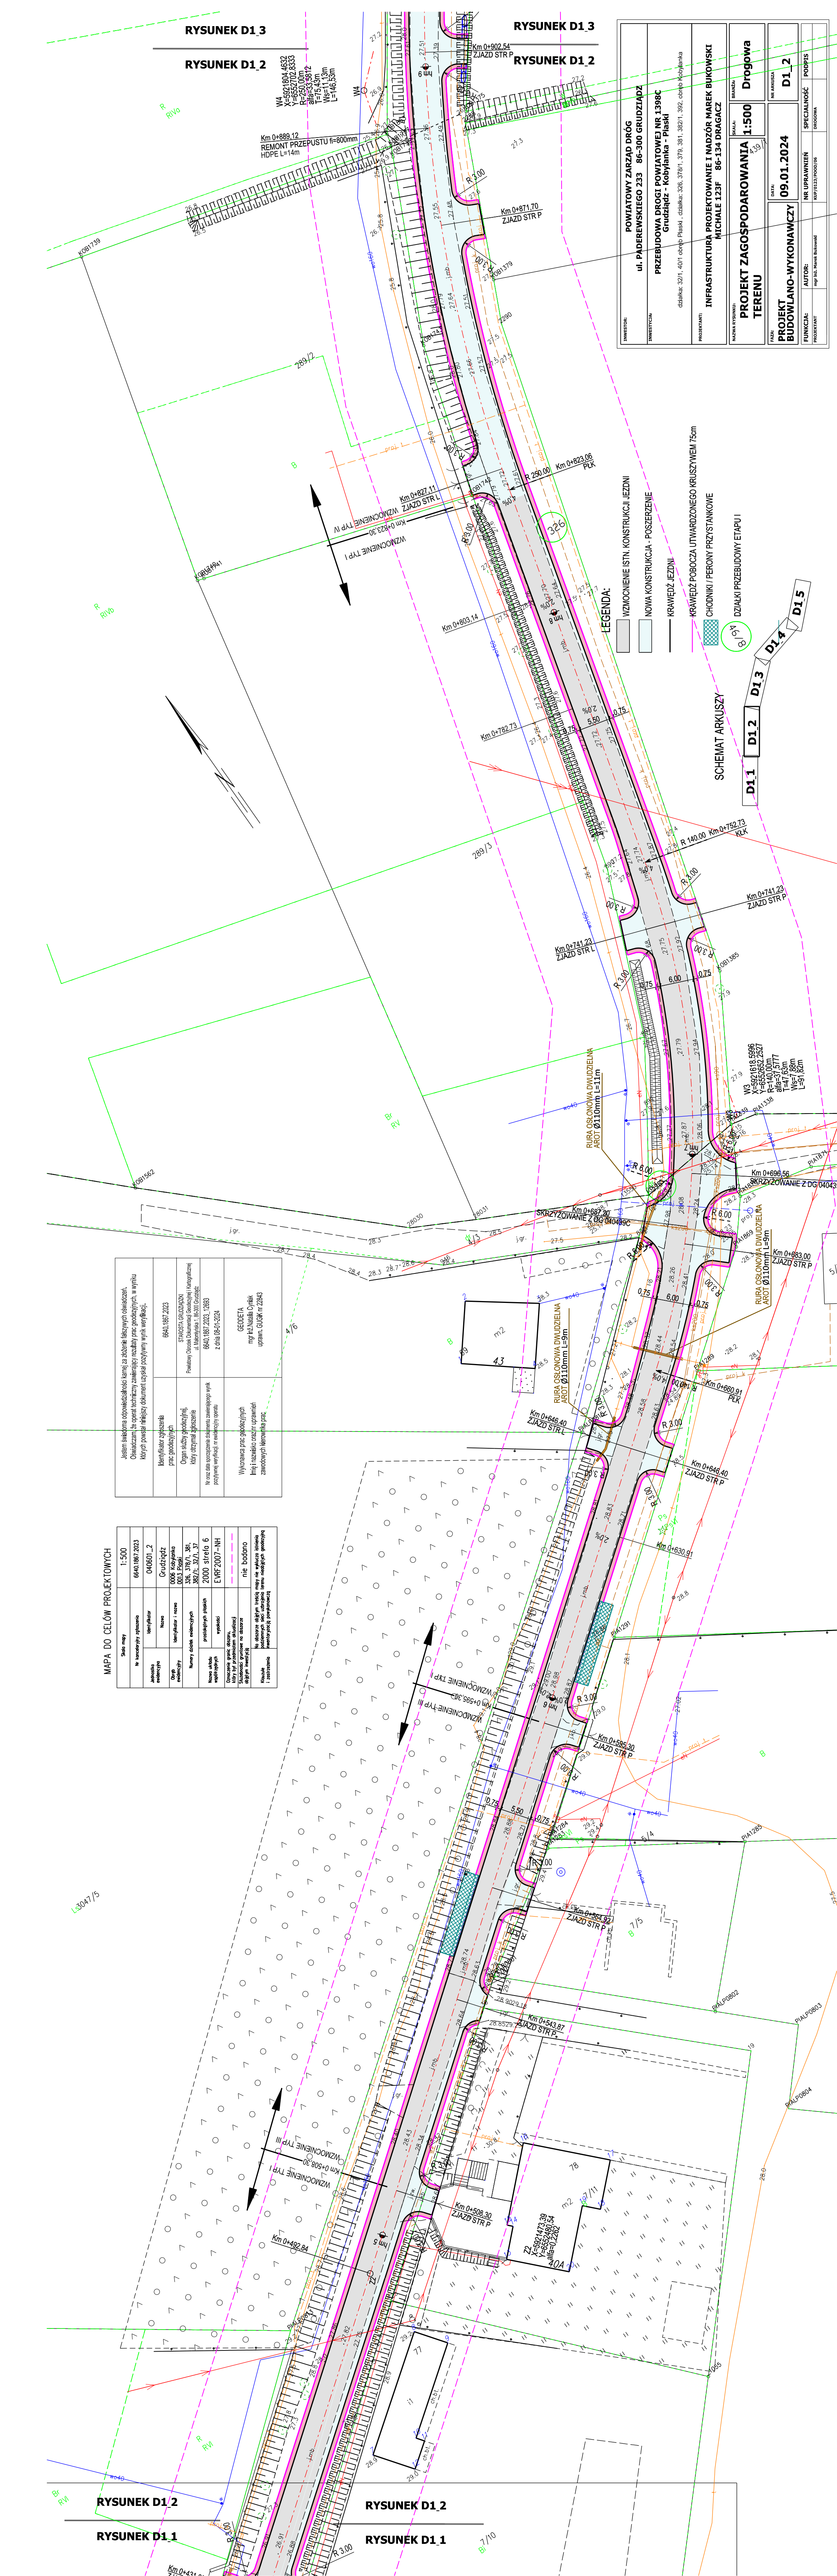
RYSUNEK D1_3
RYSUNEK D1_2
RYSUNEK D1_3
RYSUNEK D1_2
RYSUNEK D1_2
RYSUNEK D1_1
RYSUNEK D1_2
RYSUNEK D1_1
WA
X=5921804.49
Y=6553660.72
R=250.00m
Rs=4.13m
W=4.13m
L=144.53m
Km 0+889.12
REMONT PRZEPUSTU fi=800mm
HDPE L=14m
Km 0+871.70
ZJAZD STR P
Km 0+602.84
ZJAZD STR P
Km 0+687.11
ZJAZD STR L
Km 0+803.14
Km 0+792.73
R 140.00
Km 0+741.20
ZJAZD STR P
Km 0+741.20
ZJAZD STR L
Km 0+698.56
WJAZD/ZJAZD Z DG 0404
Km 0+687.20
ZJAZD STR L
Km 0+693.00
ZJAZD STR P
Km 0+680.81
PLK
Km 0+646.40
ZJAZD STR L
Km 0+646.40
ZJAZD STR P
Km 0+630.91
Km 0+590.30
ZJAZD STR P
Km 0+582.84
Km 0+545.97
ZJAZD STR P
Km 0+506.30
ZJAZD STR P
Km 0+492.84
Km 0+431.20
ZJAZD STR P
Km 0+423.06
PLK
R 250.00
R 5.00
R 3.00
R 6.00
R 10.00
R 15.00
R 20.00
WJAZD/ZJAZD TYP II
WJAZD/ZJAZD TYP I
RURA OSŁONOWA DWUDZIELNA
RHDT Ø110mm t=11m
RURA OSŁONOWA DWUDZIELNA
RHDT Ø110mm t=9m
RURA OSŁONOWA DWUDZIELNA
RHDT Ø110mm t=9m
W3
X=5918518.5996
Y=6553660.2527
R=250.00m
Rs=4.13m
W=4.13m
L=91.62m
W4
X=5921804.4935
Y=6553660.7172
R=250.00m
Rs=4.13m
W=4.13m
L=144.53m
ZJAZD GOSPODARCZY
ZJAZD GOSPODARCZY
ZJAZD GOSPODARCZY