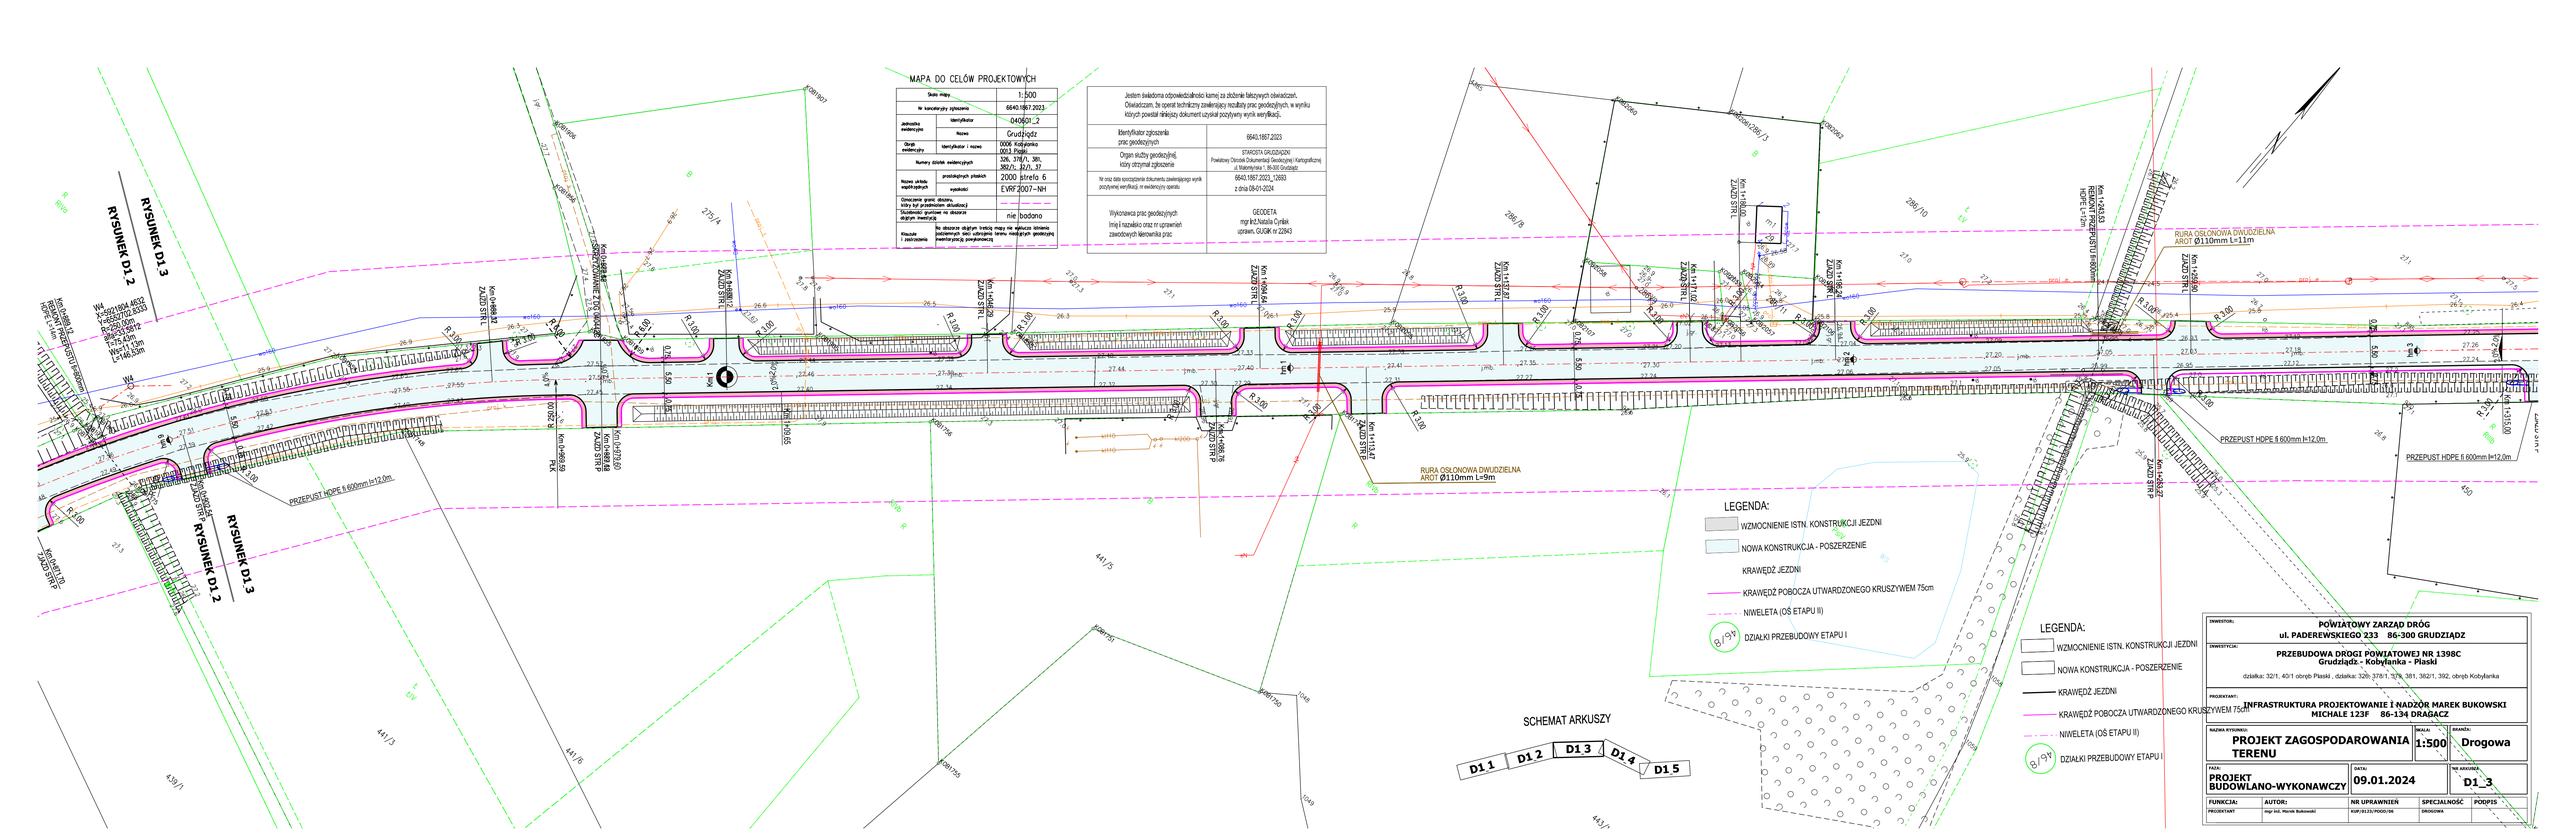
MAPA DO CELÓW PROJEKTOWYCH
Skala mapy 1:500
Nr kancelaryjny zgłoszenia 6640.1867.2023
Jednostka ewidencyjna identyfikator 040601_2
nazwa Grudziądz
Obręb ewidencyjny identyfikator i nazwa 0006 Kobylanka
0003 Piaski
Numery działek ewidencyjnych 326, 378/1, 381, 382/1, 32/1, 37
Nazwa układu współrzędnych PUWG 2000 strefa 6
wysokości EVRF2007-NH
Oznaczenie granic obszaru, który był przedmiotem aktualizacji —
Składniki gruntowe na obszarze objętym inwentaryzacją nie badano
Klauzule i zastrzeżenia Na obszarze objętym treścią mapy nie wykazu istnienia podziemnych sieci uzbrojenia terenu nadających granicę inwentaryzacji powykonawczej
Jestem świadoma odpowiedzialności karnej za złożenie fałszywych oświadczeń. Oświadczam, że operat techniczny zawierający rezultaty prac geodezyjnych, w wyniku których powstał niniejszy dokument uzyskał pozytywny wynik weryfikacji.
Identyfikator zgłoszenia prac geodezyjnych 6640.1867.2023
Organ służby geodezyjnej, który otrzymał zgłoszenie STAROSTA GRUDZIĄDZKI Powiatowy Ośrodek Dokumentacji Geodezyjnej i Kartograficznej ul. Mikołaja z Ryńska 1, 86-300 Grudziądz
Nr oraz data sporządzenia dokumentu zawierającego wynik pozytywnej weryfikacji, nr ewidencyjny operatu 6640.1867.2023_12693 z dnia 08-01-2024
Wykonawca prac geodezyjnych Imię i nazwisko oraz nr uprawnień zawodowych kierownika prac GEODETA mgr Inż.Natalia Cyrlak uprawn. GUGiK nr 12843
RYSUNEK D1.2
RYSUNEK D1.3
RYSUNEK D1.3
RYSUNEK D1.2
PRZEPUST HDPE fi 600mm l=12,0m
PRZEPUST HDPE fi 600mm l=12,0m
RURA OSŁONOWA DWUDZIELNA AROT Ø110mm L=9m
RURA OSŁONOWA DWUDZIELNA AROT Ø110mm L=11m
PRZEPUST HDPE fi 600mm l=12,0m
PRZEPUST HDPE fi 600mm l=12,0m
LEGENDA:
WZMOCNIENIE ISTN. KONSTRUKCJI JEZDNI
NOWA KONSTRUKCJA - POSZERZENIE
KRAWĘDŹ JEZDNI
KRAWĘDŹ POBOCZA UTWARDZONEGO KRUSZYWEM 75cm
NIWELETA (OŚ ETAPU II)
DZIAŁKI PRZEBUDOWY ETAPU I
LEGENDA:
WZMOCNIENIE ISTN. KONSTRUKCJI JEZDNI
NOWA KONSTRUKCJA - POSZERZENIE
KRAWĘDŹ JEZDNI
KRAWĘDŹ POBOCZA UTWARDZONEGO KRUSZYWEM 75cm
NIWELETA (OŚ ETAPU II)
DZIAŁKI PRZEBUDOWY ETAPU I
SCHEMAT ARKUSZY
D1.1
D1.2
D1.3
D1.4
D1.5
INWESTOR: POWIATOWY ZARZĄD DRÓG ul. PADEREWSKIEGO 233 86-300 GRUDZIĄDZ
INWESTYCJA: PRZEBUDOWA DROGI POWIATOWEJ NR 1398C Grudziądz - Kobylanka - Piaski
działka: 32/1, 40/1 obręb Piaski , działka: 326, 378/1, 378, 381, 382/1, 392, obręb Kobylanka
PROJEKTANT: INFRASTRUKTURA PROJEKTOWANIE I NADZÓR MAREK BUKOWSKI MICHALE 123F 86-134 DRAGACZ
NAZWA RYSUNKU: PROJEKT ZAGOSPODAROWANIA TERENU
SKALA: 1:500
BRANŻA: Drogowa
FAZA: PROJEKT BUDOWLANO-WYKONAWCZY
DATA: 09.01.2024
NR ARKUSZU: D1_3
FUNKCJA: PROJEKTANT
AUTOR: mgr inż. Marek Bukowski
NR UPRAWNIEŃ: KUP/0125/POOD/08
SPECJALNOŚĆ: DROGOWA
PODPIS