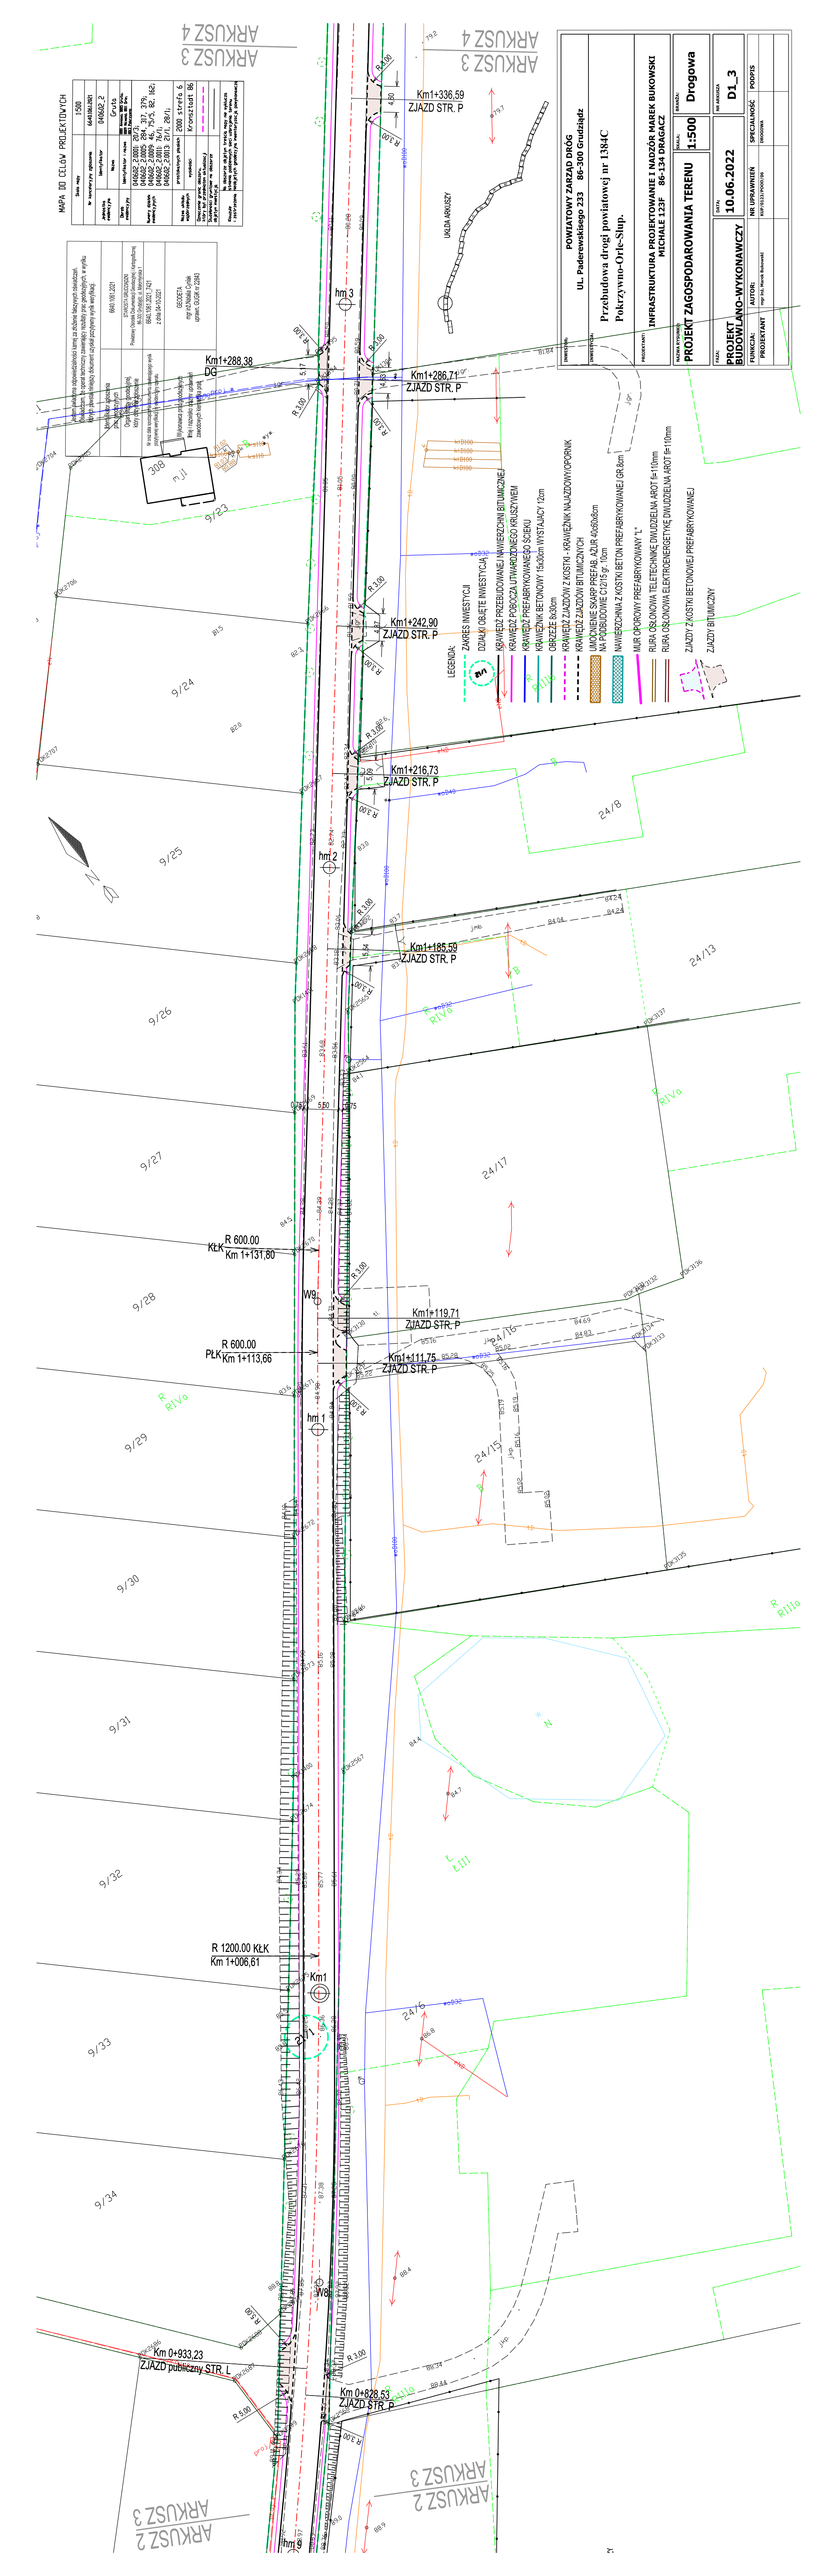
ARKUSZ 4
ARKUSZ 3
ARKUSZ 2
ARKUSZ 3
ARKUSZ 4
ARKUSZ 3
ARKUSZ 2
MAPA DO CELÓW PROJEKTOWYCH
1:500
64418UM01

0468/2, 2
0468/2, 2680; 2681; 2679; 2678; 2677;1
POWIATOWY ZARZĄD DRÓG
UL. Paderewskiego 233 86-300 Grudziądz
Przebudowa drogi powiatowej nr 1384C
Pokrzywno-Orle-Słup.
INFRASTRUKTURA PROJEKTOWANIE I NADZÓR MAREK BUKOWSKI
MICHALE 123F 86-134 DRAGACZ
PROJEKT ZAGOSPODAROWANIA TERENU
1:500
Drogowa
10.06.2022
D1_3
PROJEKT BUDOWLANO-WYKONAWCZY
AUTOR:
UPRAWNIENIA
SPECJALNOŚĆ
PODPIS
PROJEKTANT
mgr inż. Marek Bukowski
WZP/0113/POOD/16
DROGOWA
LEGENDA:
ZAKRES INWESTYCJI
DZIAŁKI OBJĘTE INWESTYCJĄ
KRAWĘŻNIK NAJAZDOWY BITUMICZNY
KRAWĘŻNIK NAJAZDOWY BETONOWY
KRAWĘŻNIK BETONOWY 15x30cm WYSTAJĄCY 12cm
OBRZEŻE 8x30cm
KRAWĘŻ Z ZAJAZDÓW Z KOSTKI - KRAWĘŻNIK NAJAZDOWY/OPOROWY
KRAWĘŻ Z ZAJAZDÓW BITUMICZNYCH
UMOCNIENIE SKARP PREFAB. AŻUR 40x60x80cm
NAWIERZCHNIA Z KOSTKI BETON. PREFABRYKOWANEJ GR.8cm
MUR OPOROWY PREFABRYKOWANY "L"
RURA OSŁONOWA TELETECHNICZNE DWUDZIELNA AROT fi=110mm
RURA OSŁONOWA ELEKTROENERGETYCZNE DWUDZIELNA AROT fi=110mm
ZJAZDY Z KOSTKI BETONOWEJ PREFABRYKOWANEJ
ZJAZDY BITUMICZNY
Km1+336,59
ZJAZD STR. P
Km1+288,38
DG
Km1+286,71
ZJAZD STR. P
Km1+242,90
ZJAZD STR. P
Km1+216,73
ZJAZD STR. P
Km1+185,59
ZJAZD STR. P
R 600.00
Km 1+131,80
Km1+119,71
ZJAZD STR. P
R 600.00
Km 1+113,66
Km1+111,75
ZJAZD STR. P
R 1200.00 KtŁ
Km 1+006,61
Km 0+933,23
ZJAZD publiczny STR. L
Km 0+828,53
ZJAZD STR. P
hm 3
hm 2
hm 1
hm 0
W9
W8
KtŁ
PŁK
Km1
RIVo
RIIIo
RIIIa
RIIIb
RIVa
RIVb
9/23
9/24
9/25
9/26
9/27
9/28
9/29
9/30
9/31
9/32
9/33
9/34
24/8
24/13
24/17
24/15
24/16
308
N
