


SCHEMAT ARKUSZY

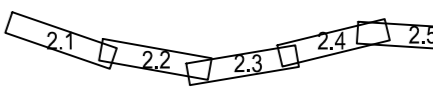


SCHEMAT ARKUSZY




SZCZEGÓŁ NR 4


II ETAP II  
ETAP III

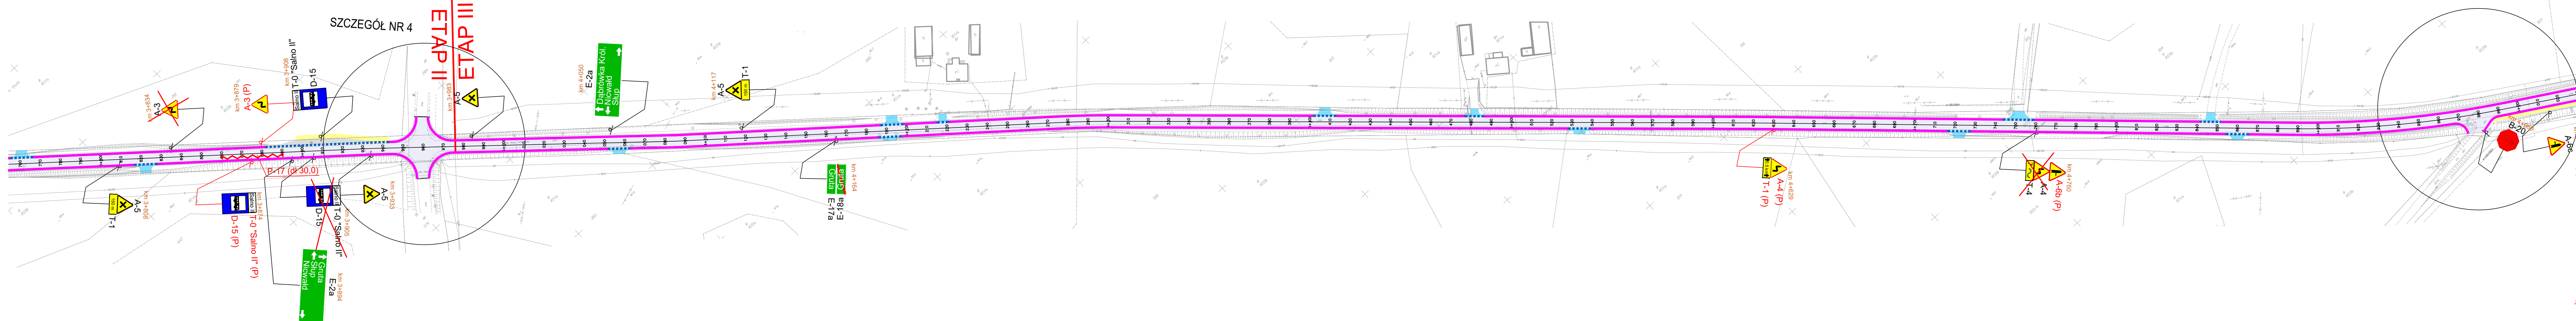

SZCZEGÓŁ NR 5

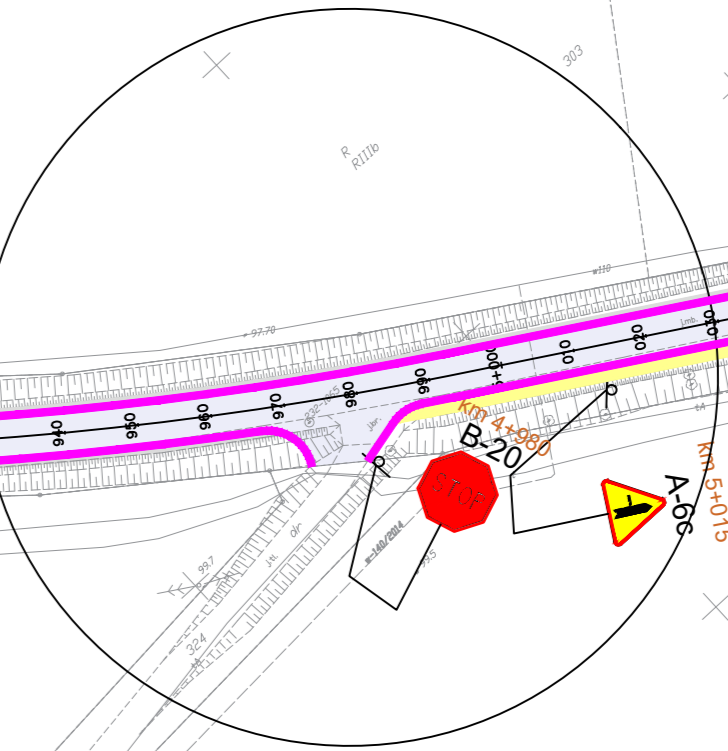

SZCZEGÓŁ NR 6

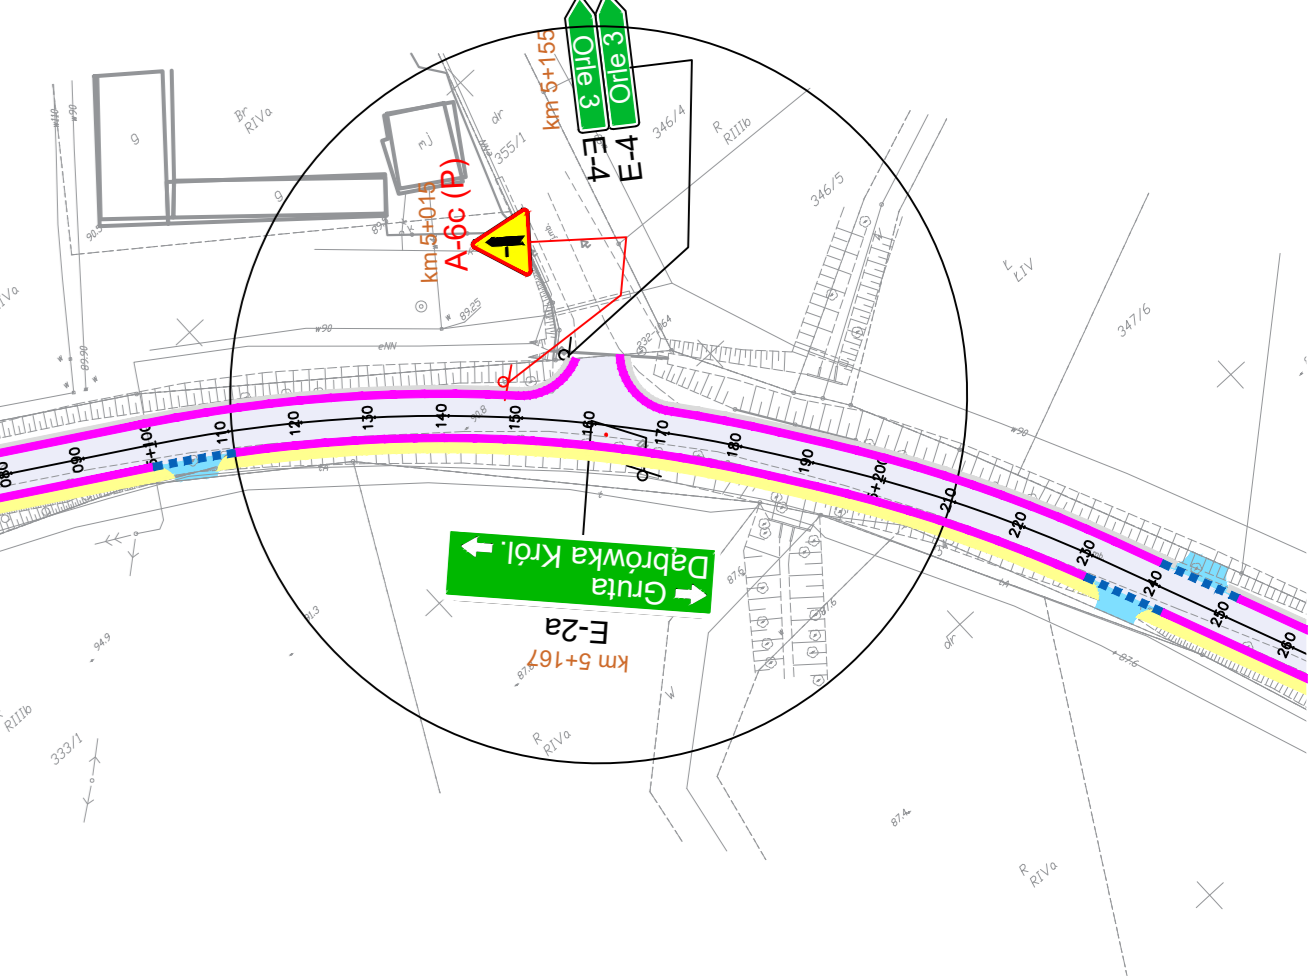

LEGENDA

- oznakowanie projektowane
- oznakowanie istniejące
- oznakowanie do usunięcia
- P-7c projektowana linia krawędziowa
- P-7d projektowana linia krawędziowa

SCHEMAT ORGANIZACJI RUCHU		
BIURO PROJEKTÓW DROGOWYCH s.c. ul. Bema 12/1, 87-100 Toruń		
OBIEKT:	PRZEBUDOWA Z ROZBUDOWĄ DRUGI POWIATOWEJ NR 1383C DĄBRÓWKA KRÓLEWSKA - GRUTA	
INWESTOR:	Powiat Grudziądzki ul. Malomłynska 1, 86-300 Grudziądz	
BRANŻA:	DRUGI	PODPS
PROJEKTANT:	mgr inż. Arkadiusz Jan Jaczun upr. KUP/0105/POOD/11 specjalność drogowa b. ograniczeń	
DATA: PAŹDZIERNIK 2017 r.	SKALA: 1:1 000	RYS. NR: 2.4