


PRZEKRÓJ GEOTECHNICZNY III - III

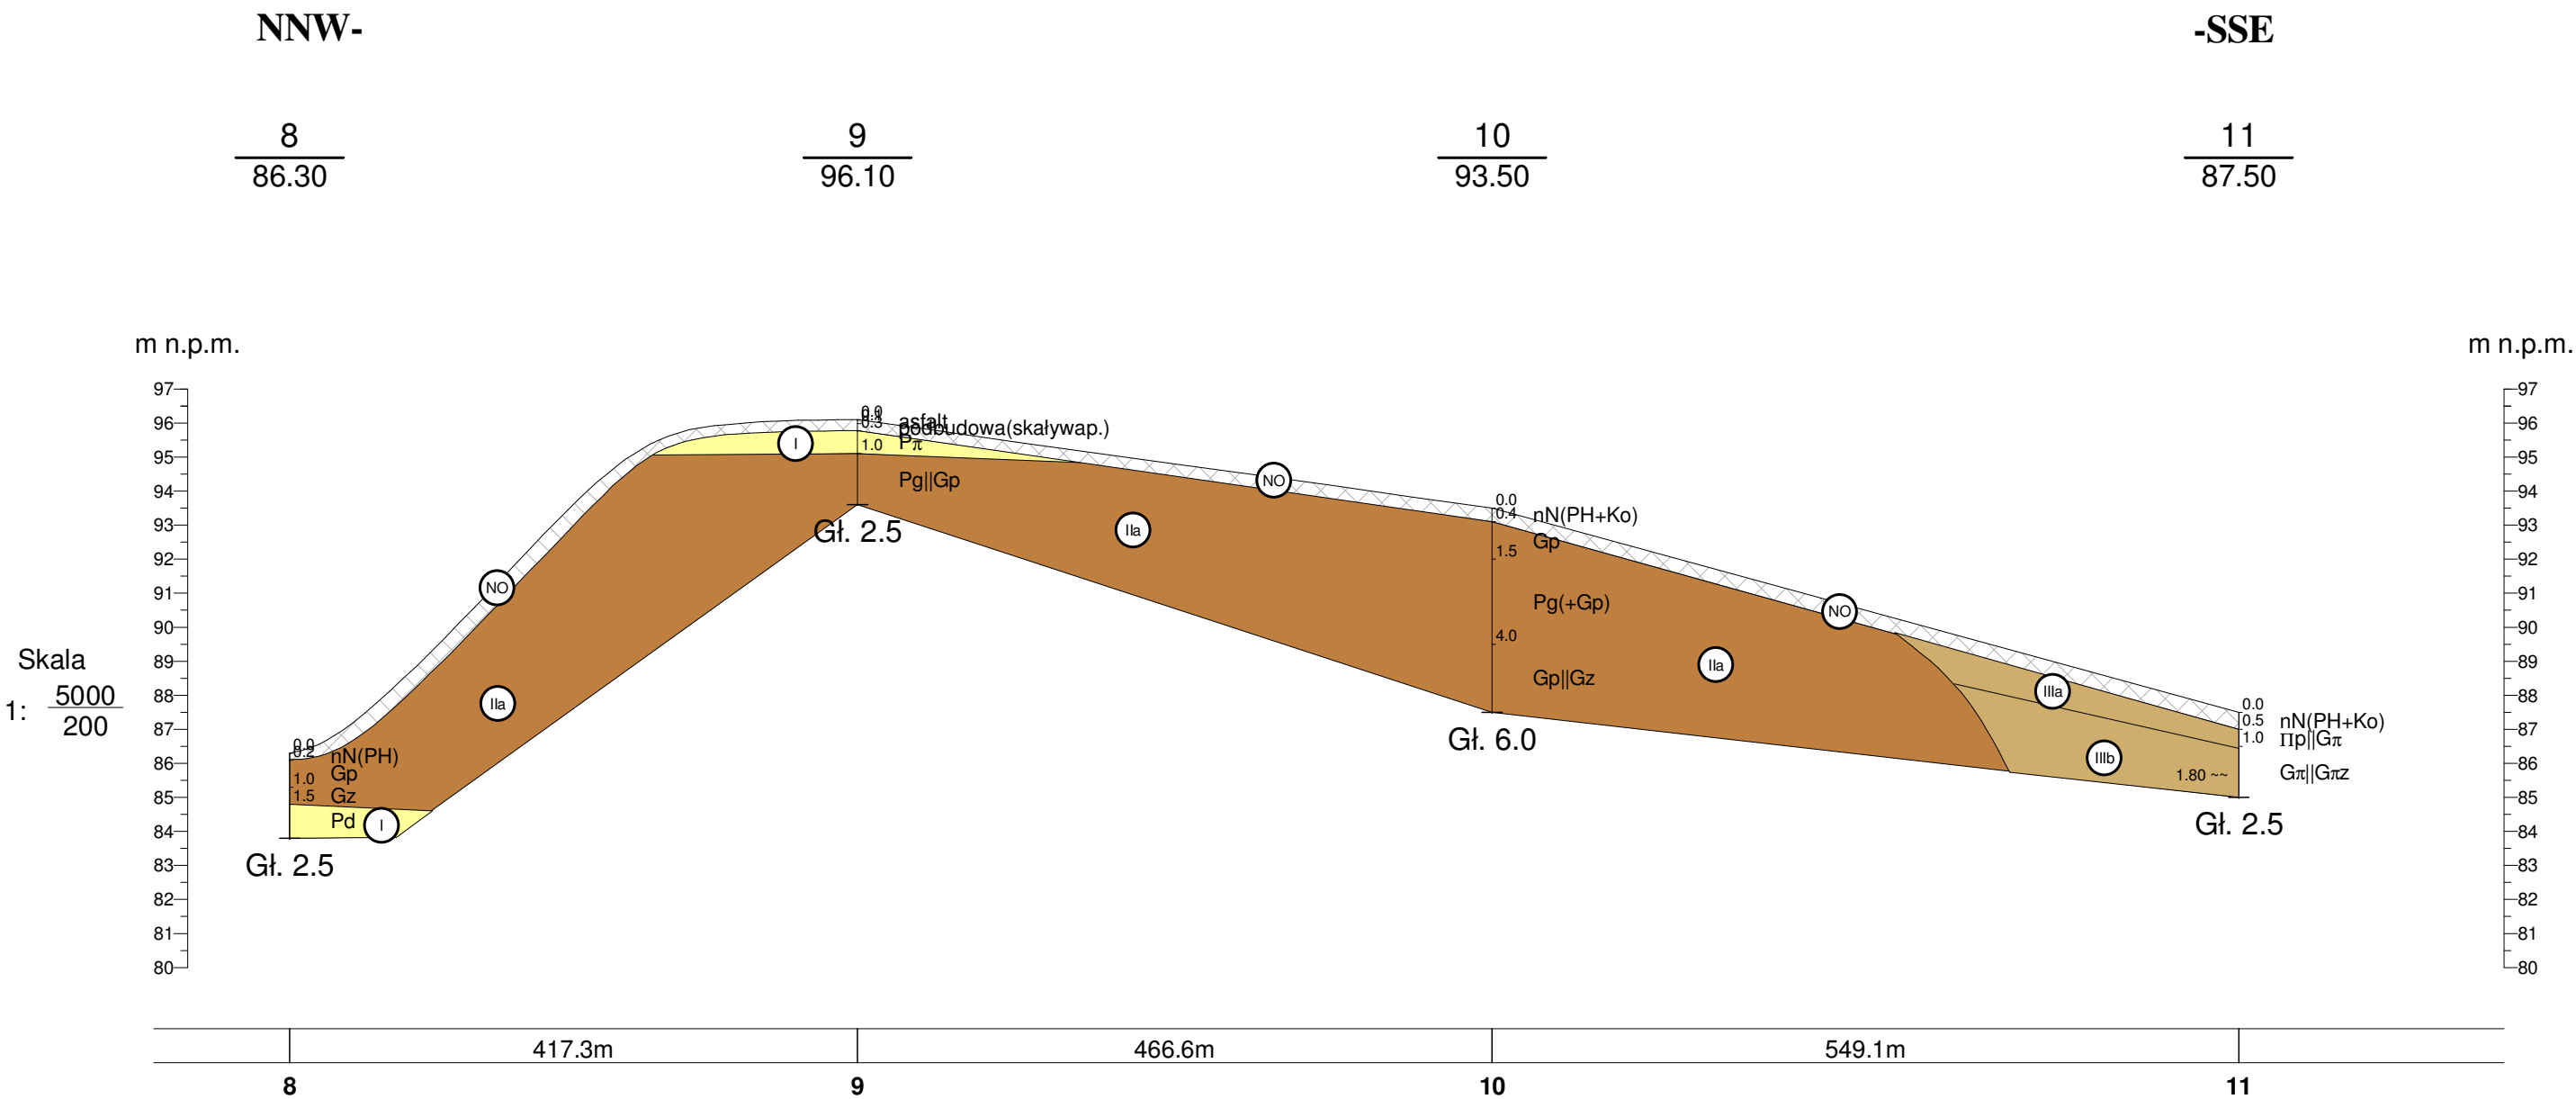

GEOLIT

GEOLIT s.c.
biuro:
ul. Iwanowskiej 10d
87-100 Toruń
tel. (0-56) 66-44-908

Dokumentacja badań podłoża gruntowego
dla projektowanej przebudowy z rozbudową
drogi powiatowej nr 1388 C Łasin-Mędrzyce-Lisnowo

Opracował: mgr inż. T. Szczuczko

Data: X 2017

Zał. nr 4/3