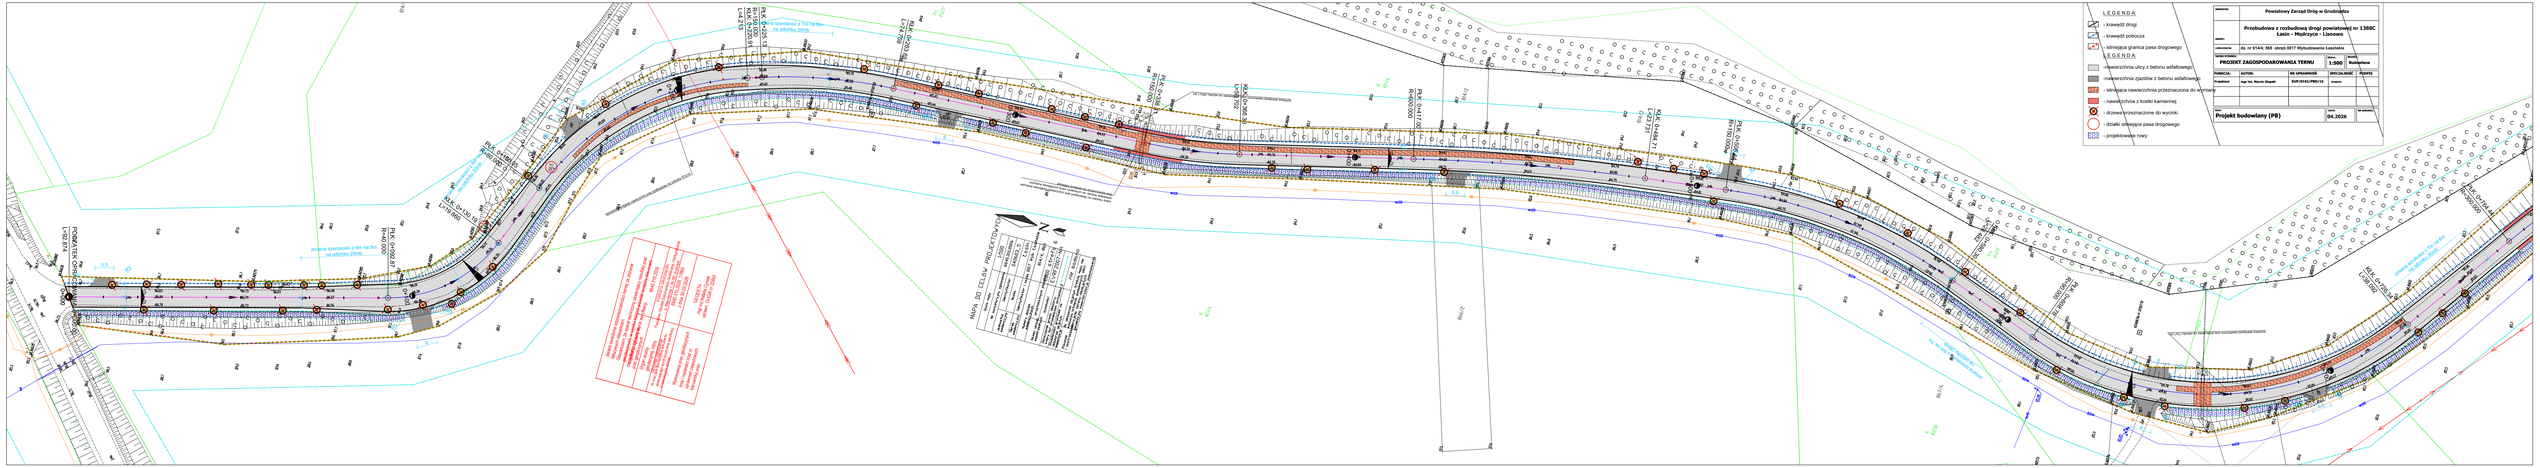
LEGENDA:
- krawędź drogi
- krawędź pobocza
- istniejąca granica pasa drogowego
LEGENDA:
- nawierzchnia ulicy z betonu asfaltowego
- nawierzchnia zjazdów z betonu asfaltowego
- istniejąca nawierzchnia przeznaczona do wymiany
- nawierzchnia z kostki kamiennej
- drzewa przeznaczone do wycinki
- działki istniejące pasa drogowego
- projektowane rowy
Powiatowy Zarząd Dróg w Grudziądzu
PROJEKT ZAGOSPODAROWANIA TERENU
1:500
Rozdzielczość
Projektant
mgr inż. Marcin Stupski
KUP/0142/PWL/18
Projekt budowlany (PR)
04.2026
MAPA DO CELÓW PROJEKTOWYCH
